



宿州市埇桥区2023年第3批次（增减挂钩）城镇建设用地勘测定界简图（地块1-1）

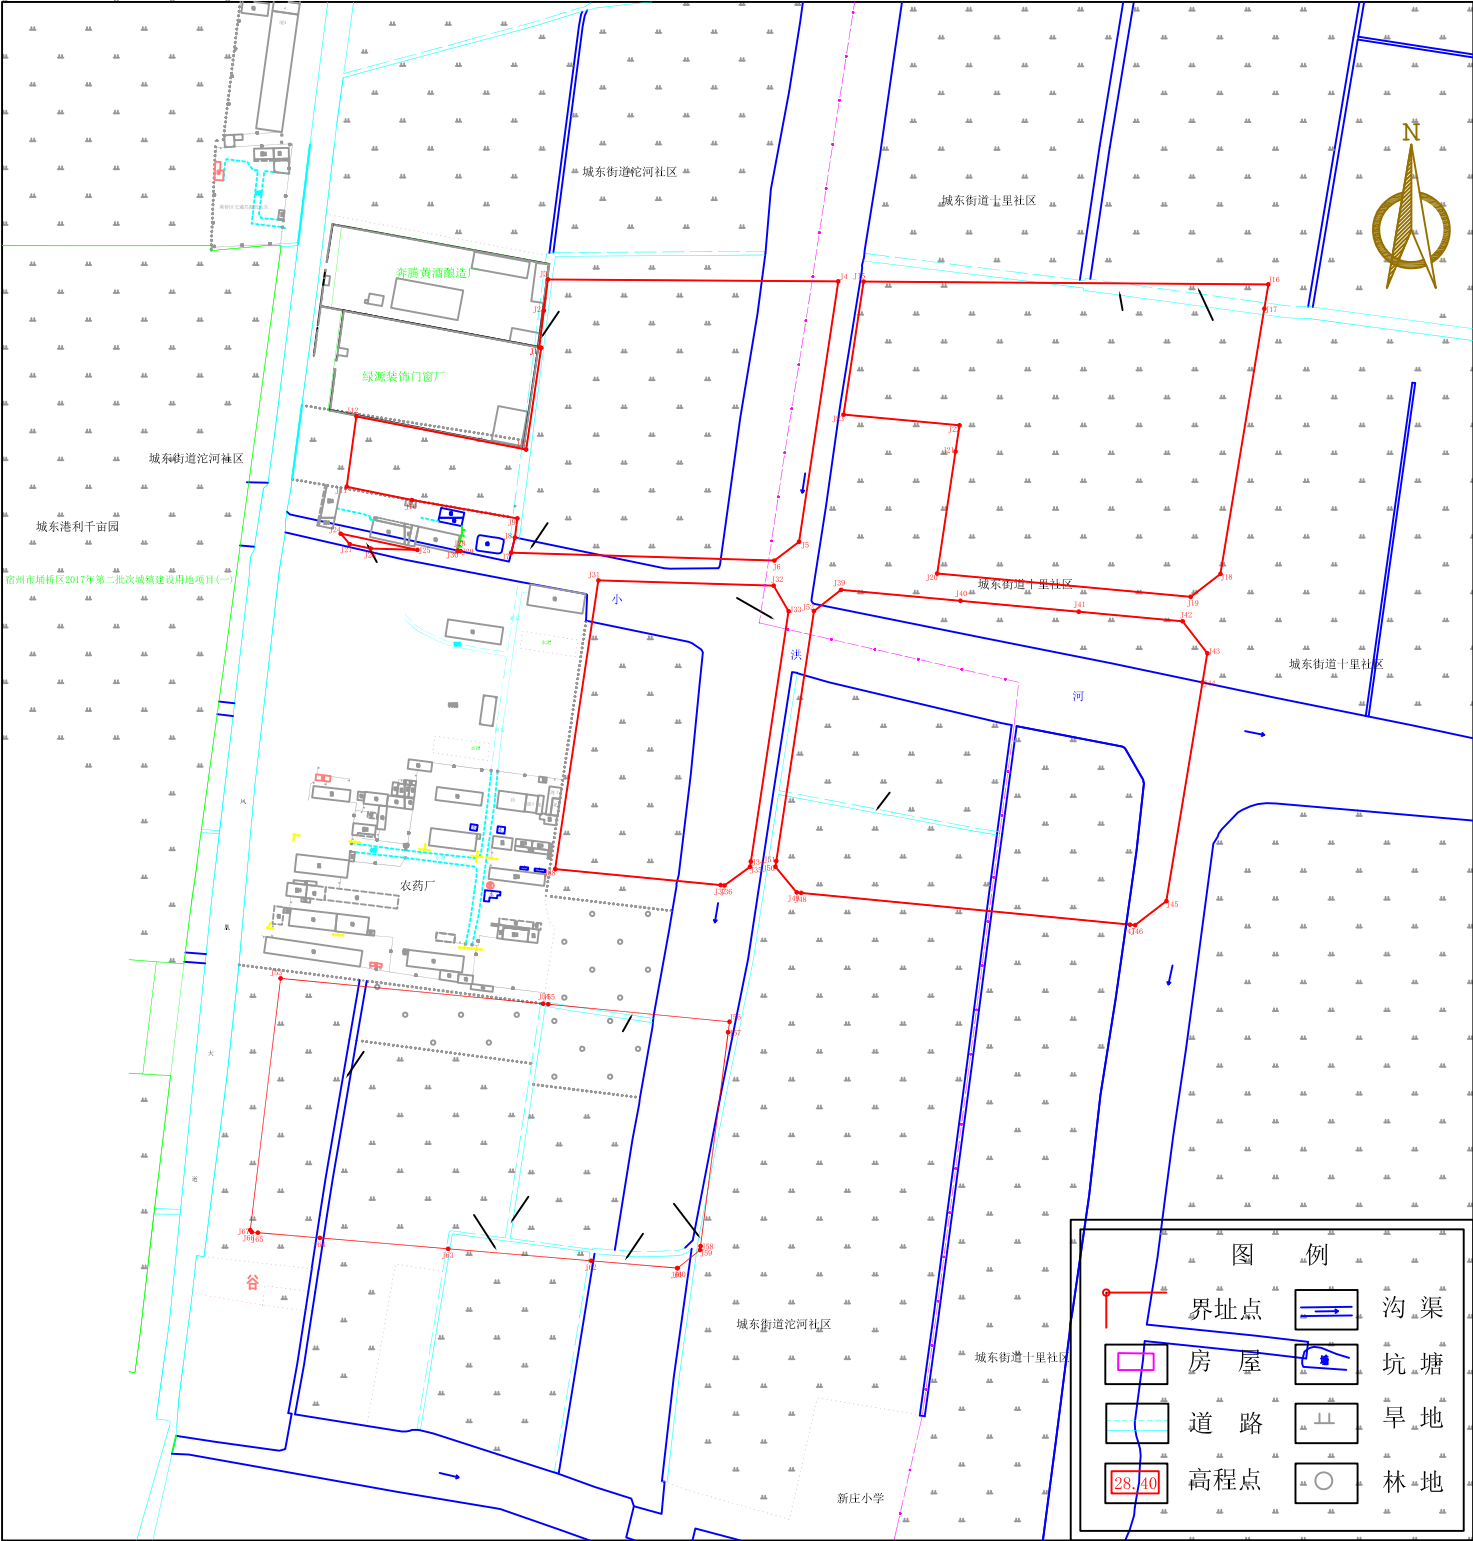


宿州市埇桥区2023年第3批次（增减挂钩）城镇建设用地勘测定界简图（地块1-3）

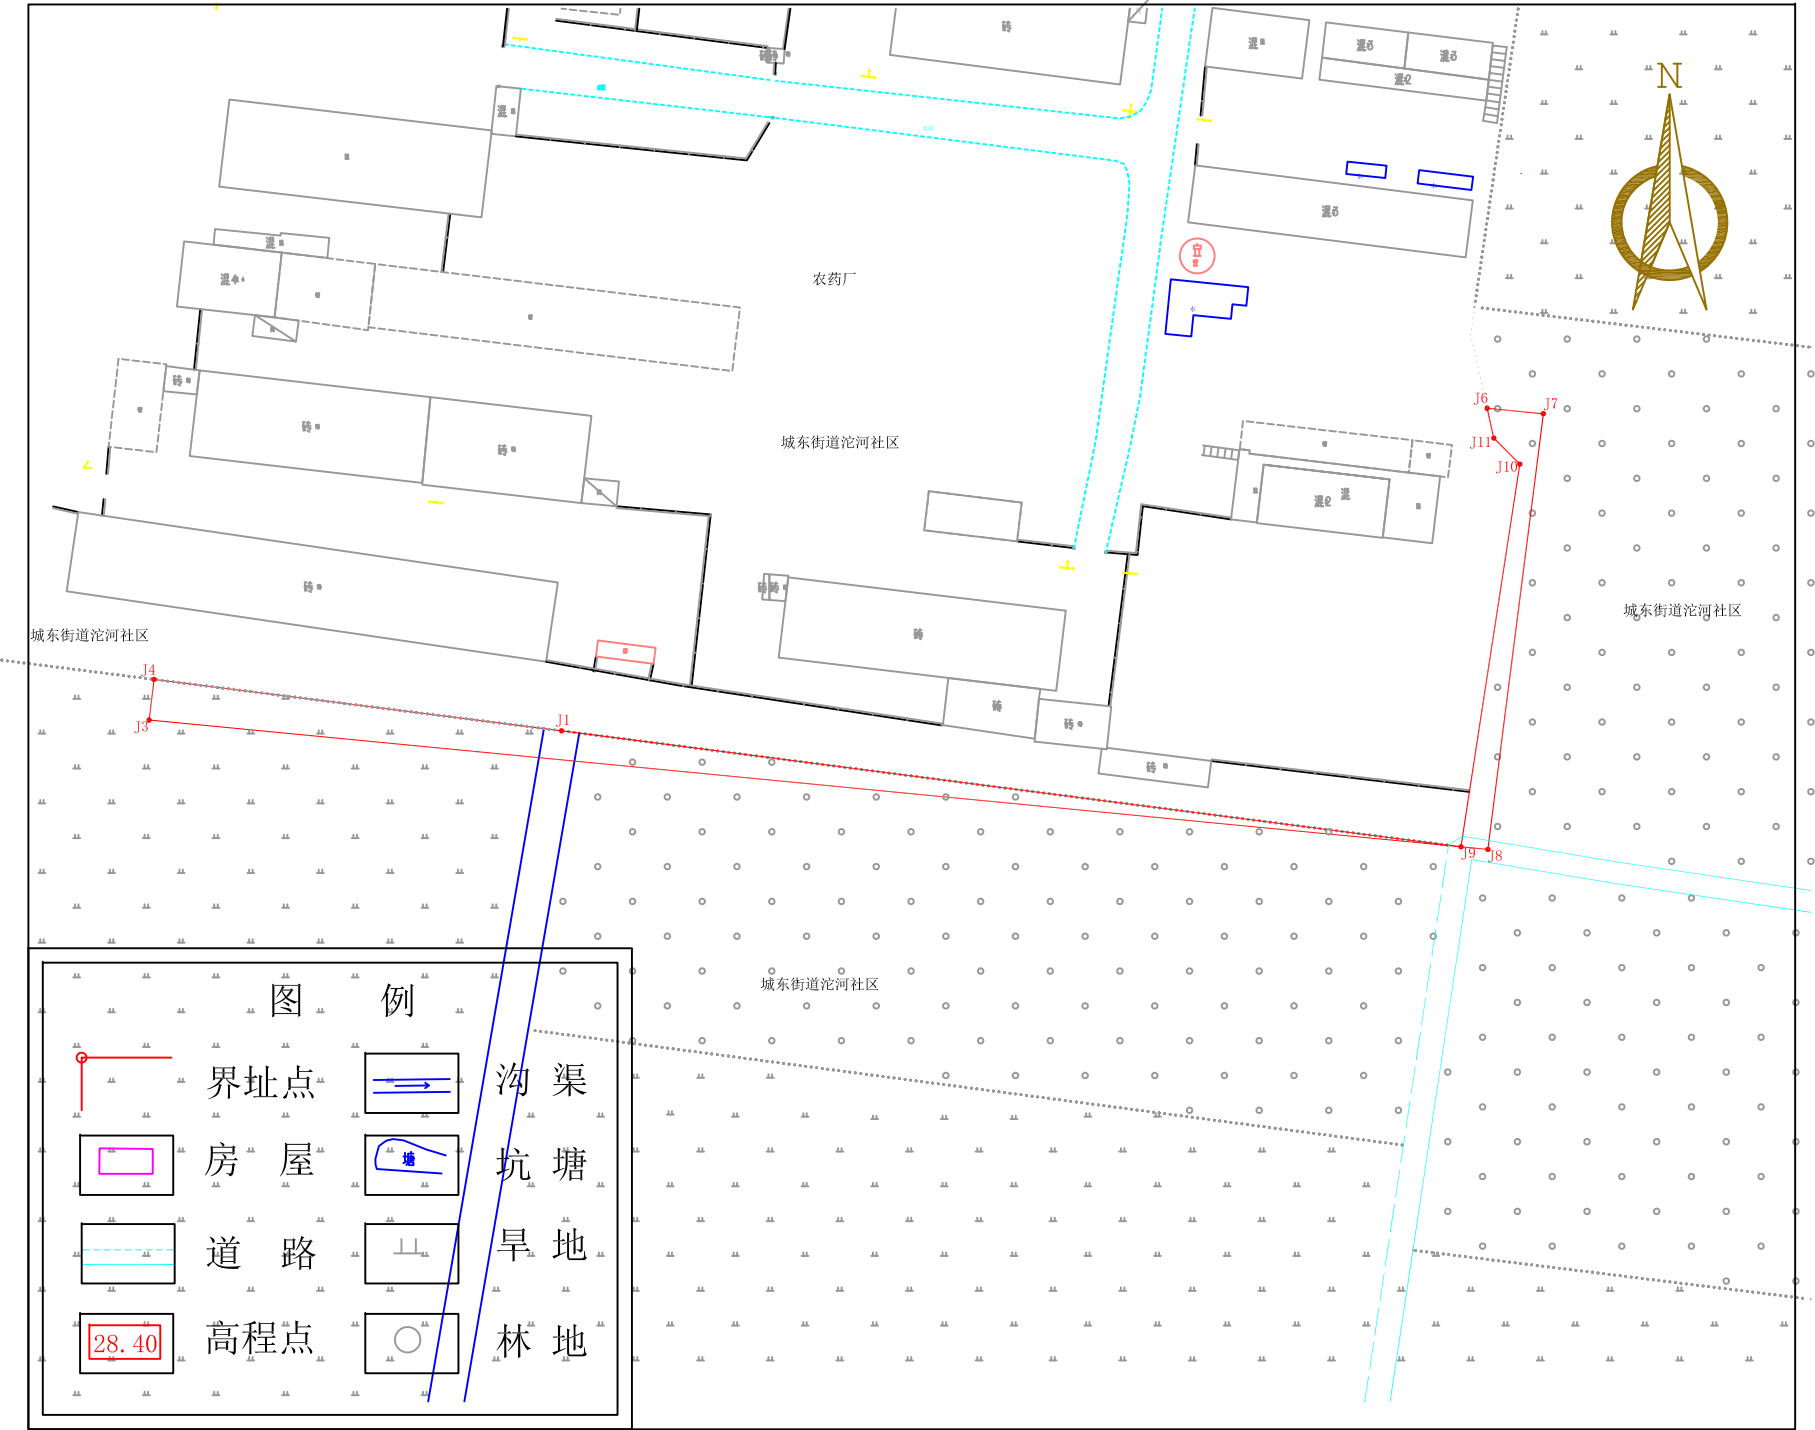

图例

界址点	沟渠
房屋	坑塘
道路	旱地
高程点	林地


宿州市埇桥区2023年第3批次（增减挂钩）城镇建设用地图勘测定界简图（地块1-5）

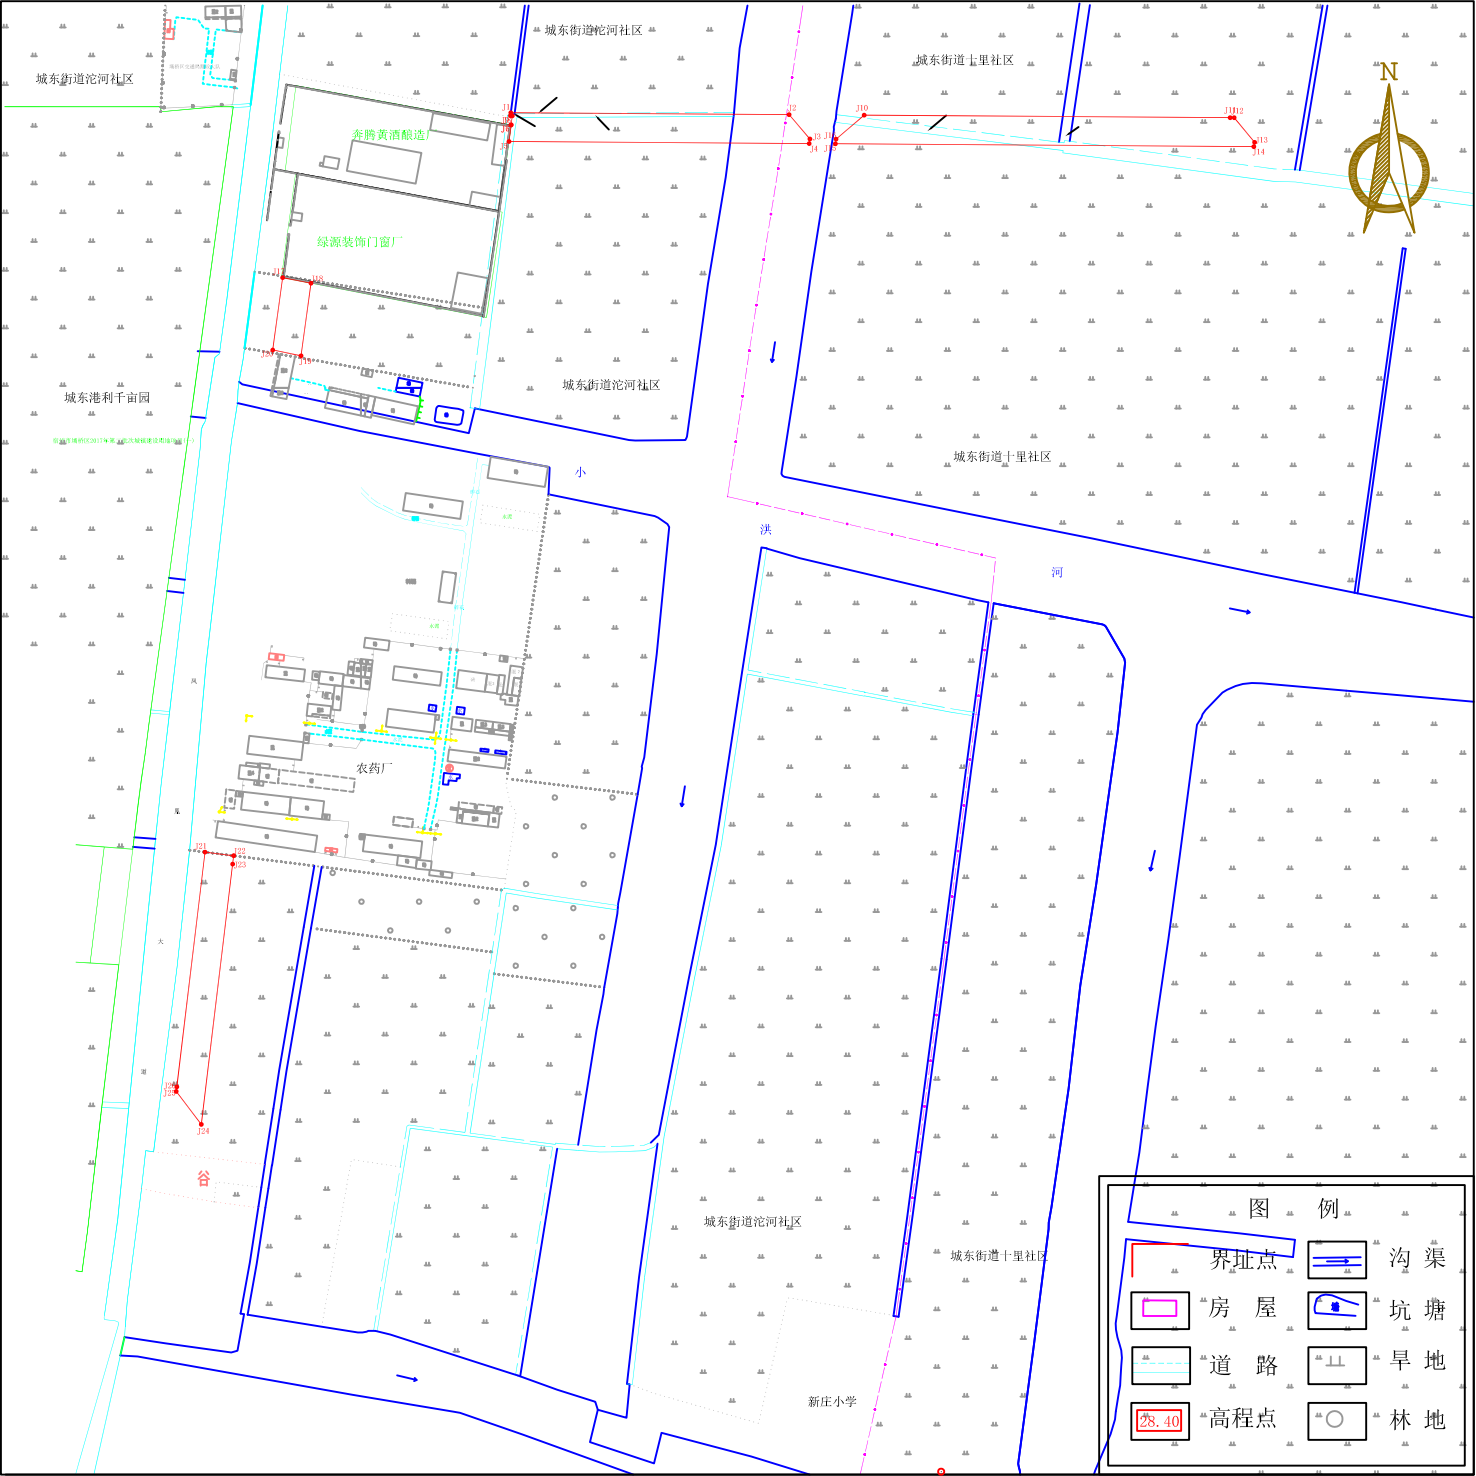


图例

	界址点		沟渠
	房屋		坑塘
	道路		旱地
	高程点		林地

宿州市埇桥区2023年第3批次（增减挂钩）城镇建设用地勘测界定简图（地块1-8）

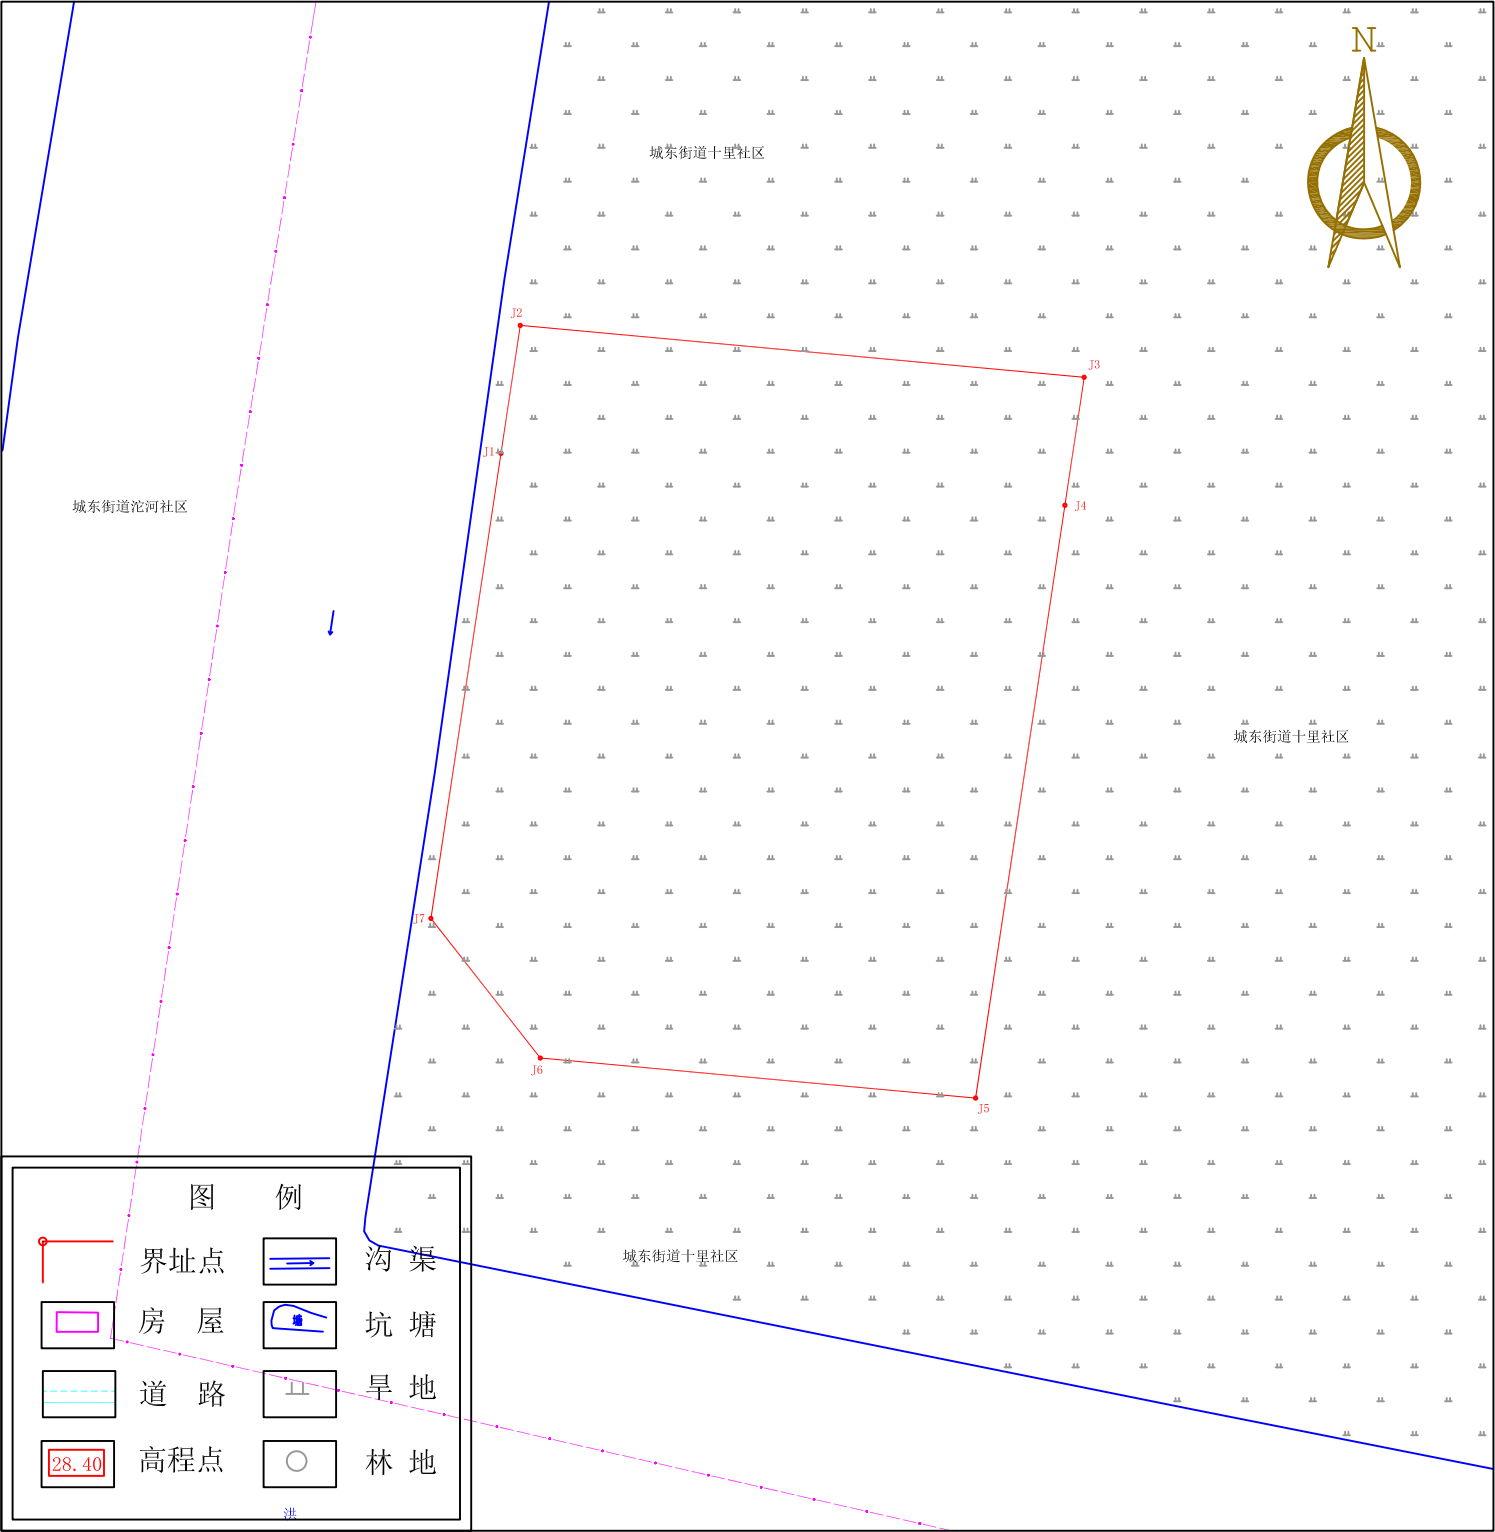

宿州市埇桥区2023年第3批次（增减挂钩）城镇建设用地勘测定界简图（地块1-9）

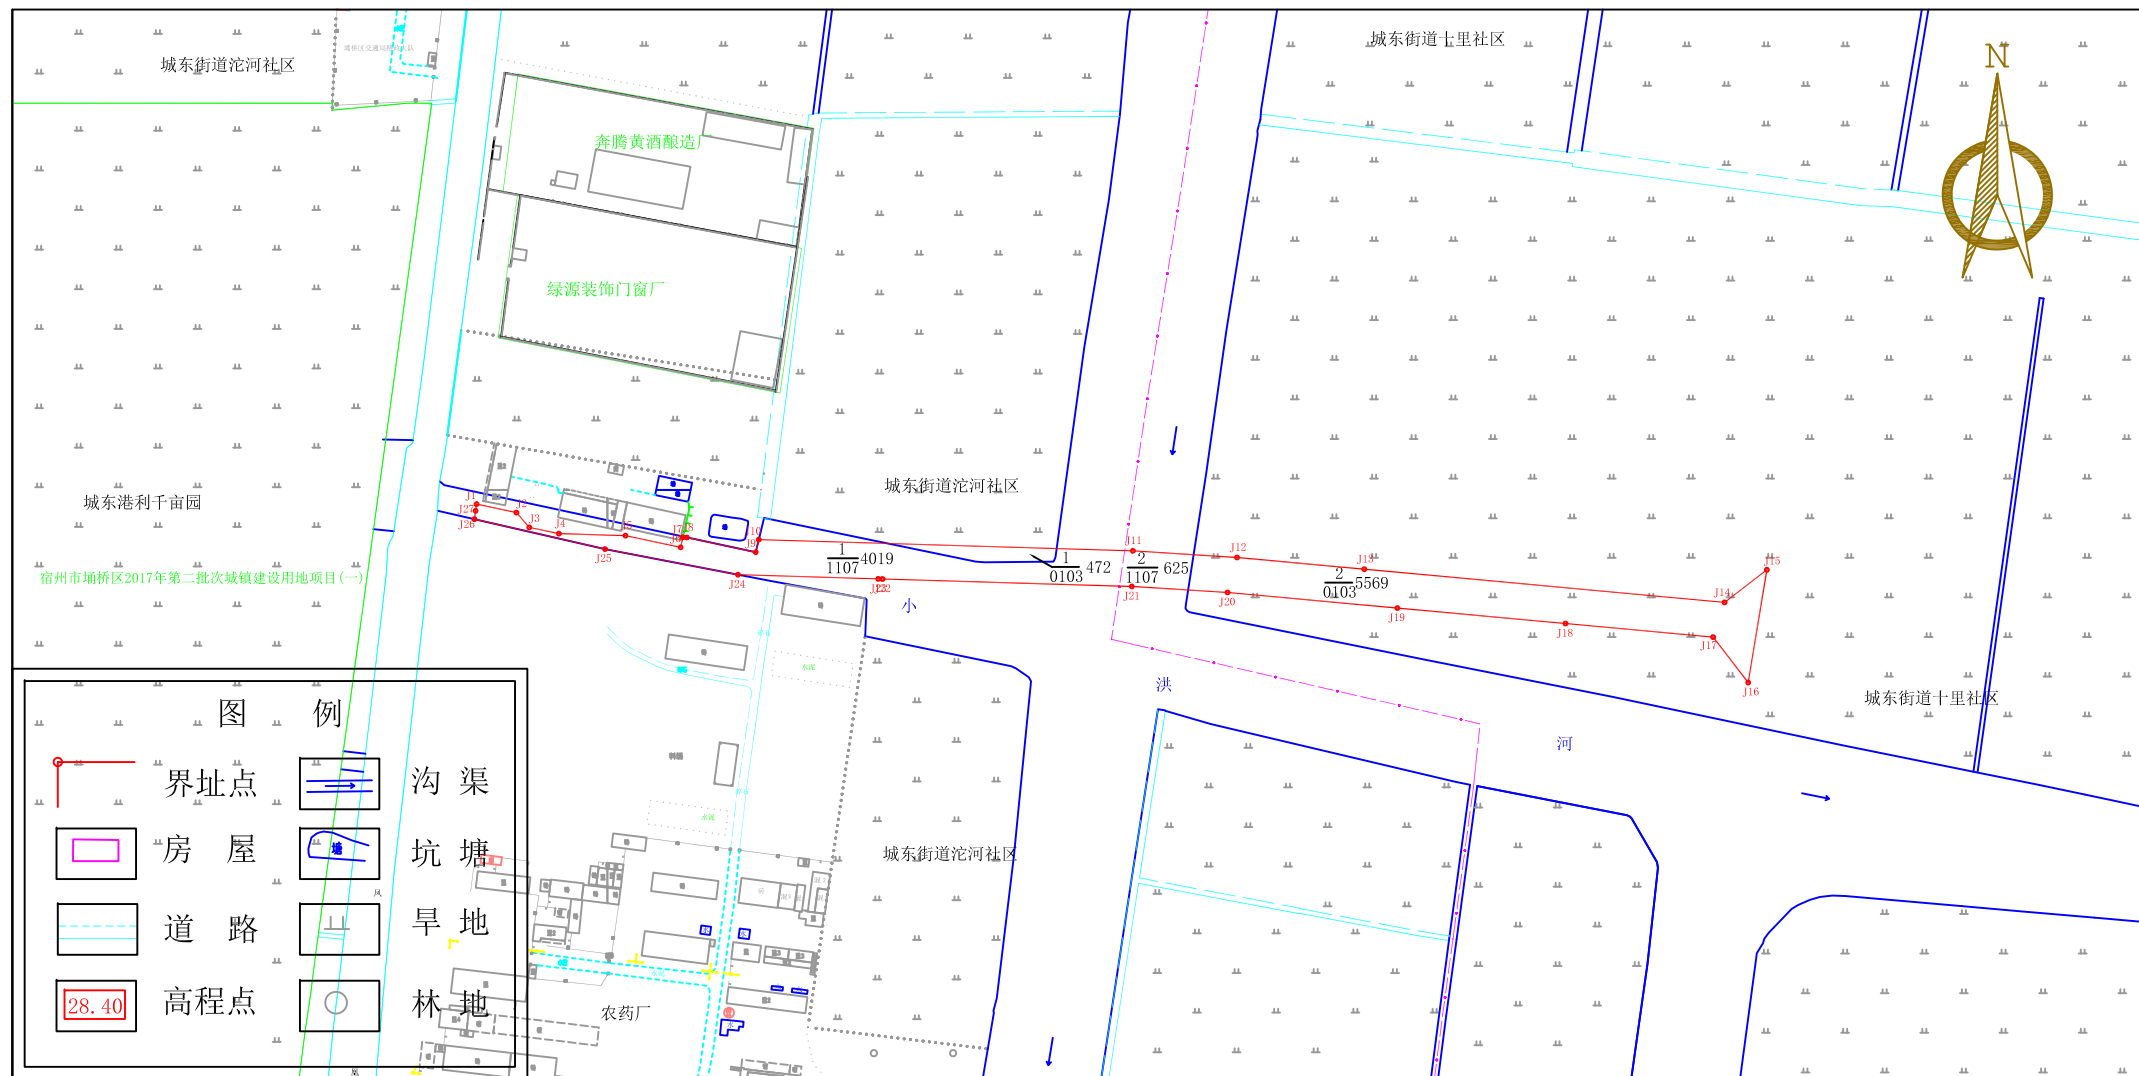

宿州市埇桥区2023年第3批次（增减挂钩）城镇建设用地勘测定界简图（地块1-10）

