


宿州市埇桥区2024年第1批次城镇建设用地项目勘测定界简图

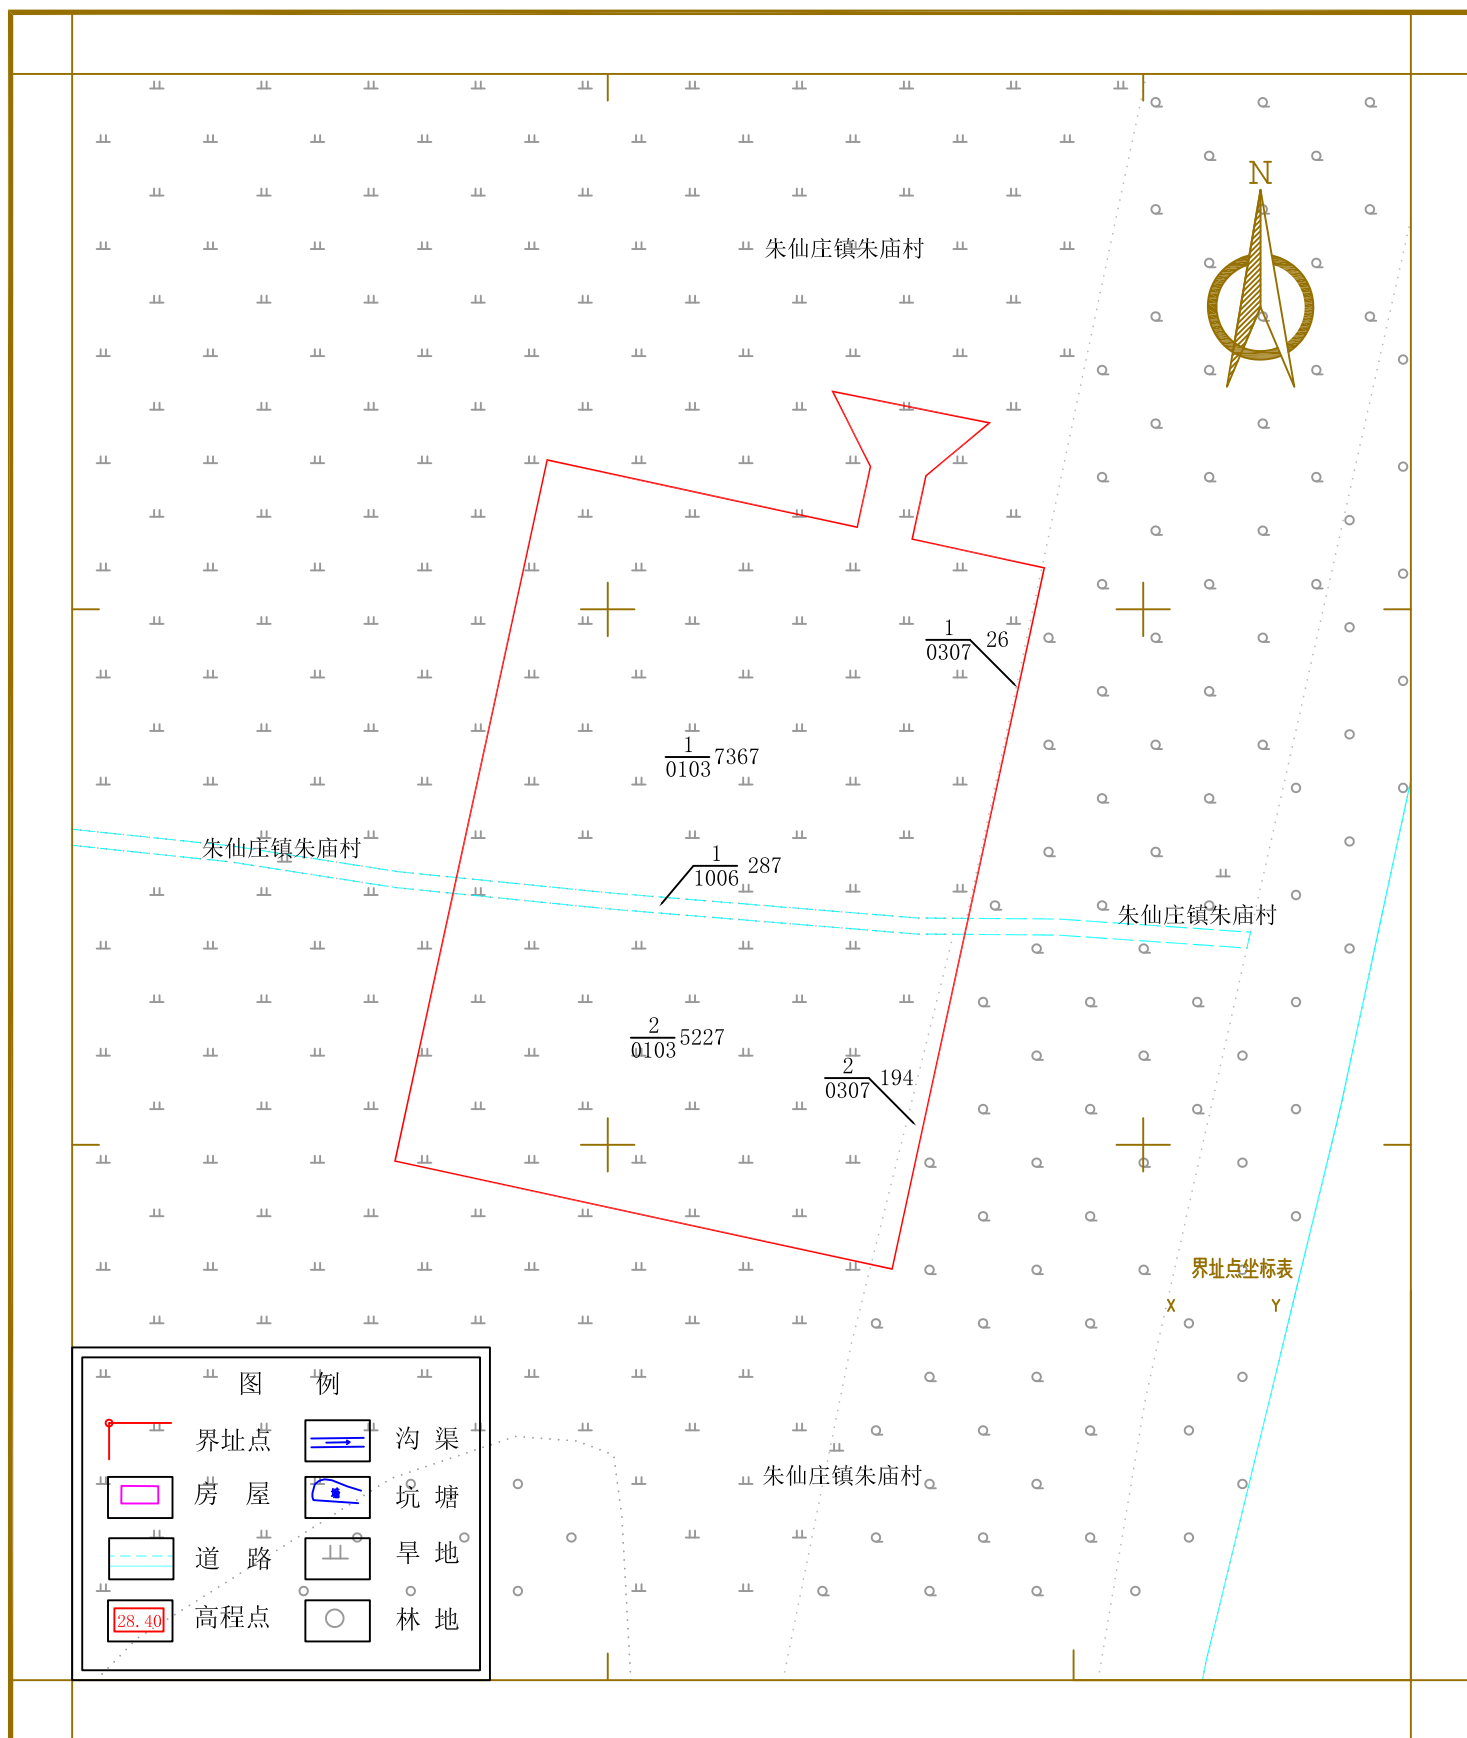

1 : 1000