宿州市埇桥区2023年第5批次（增减挂钩）城镇建设用地勘测定界简图（地块1）

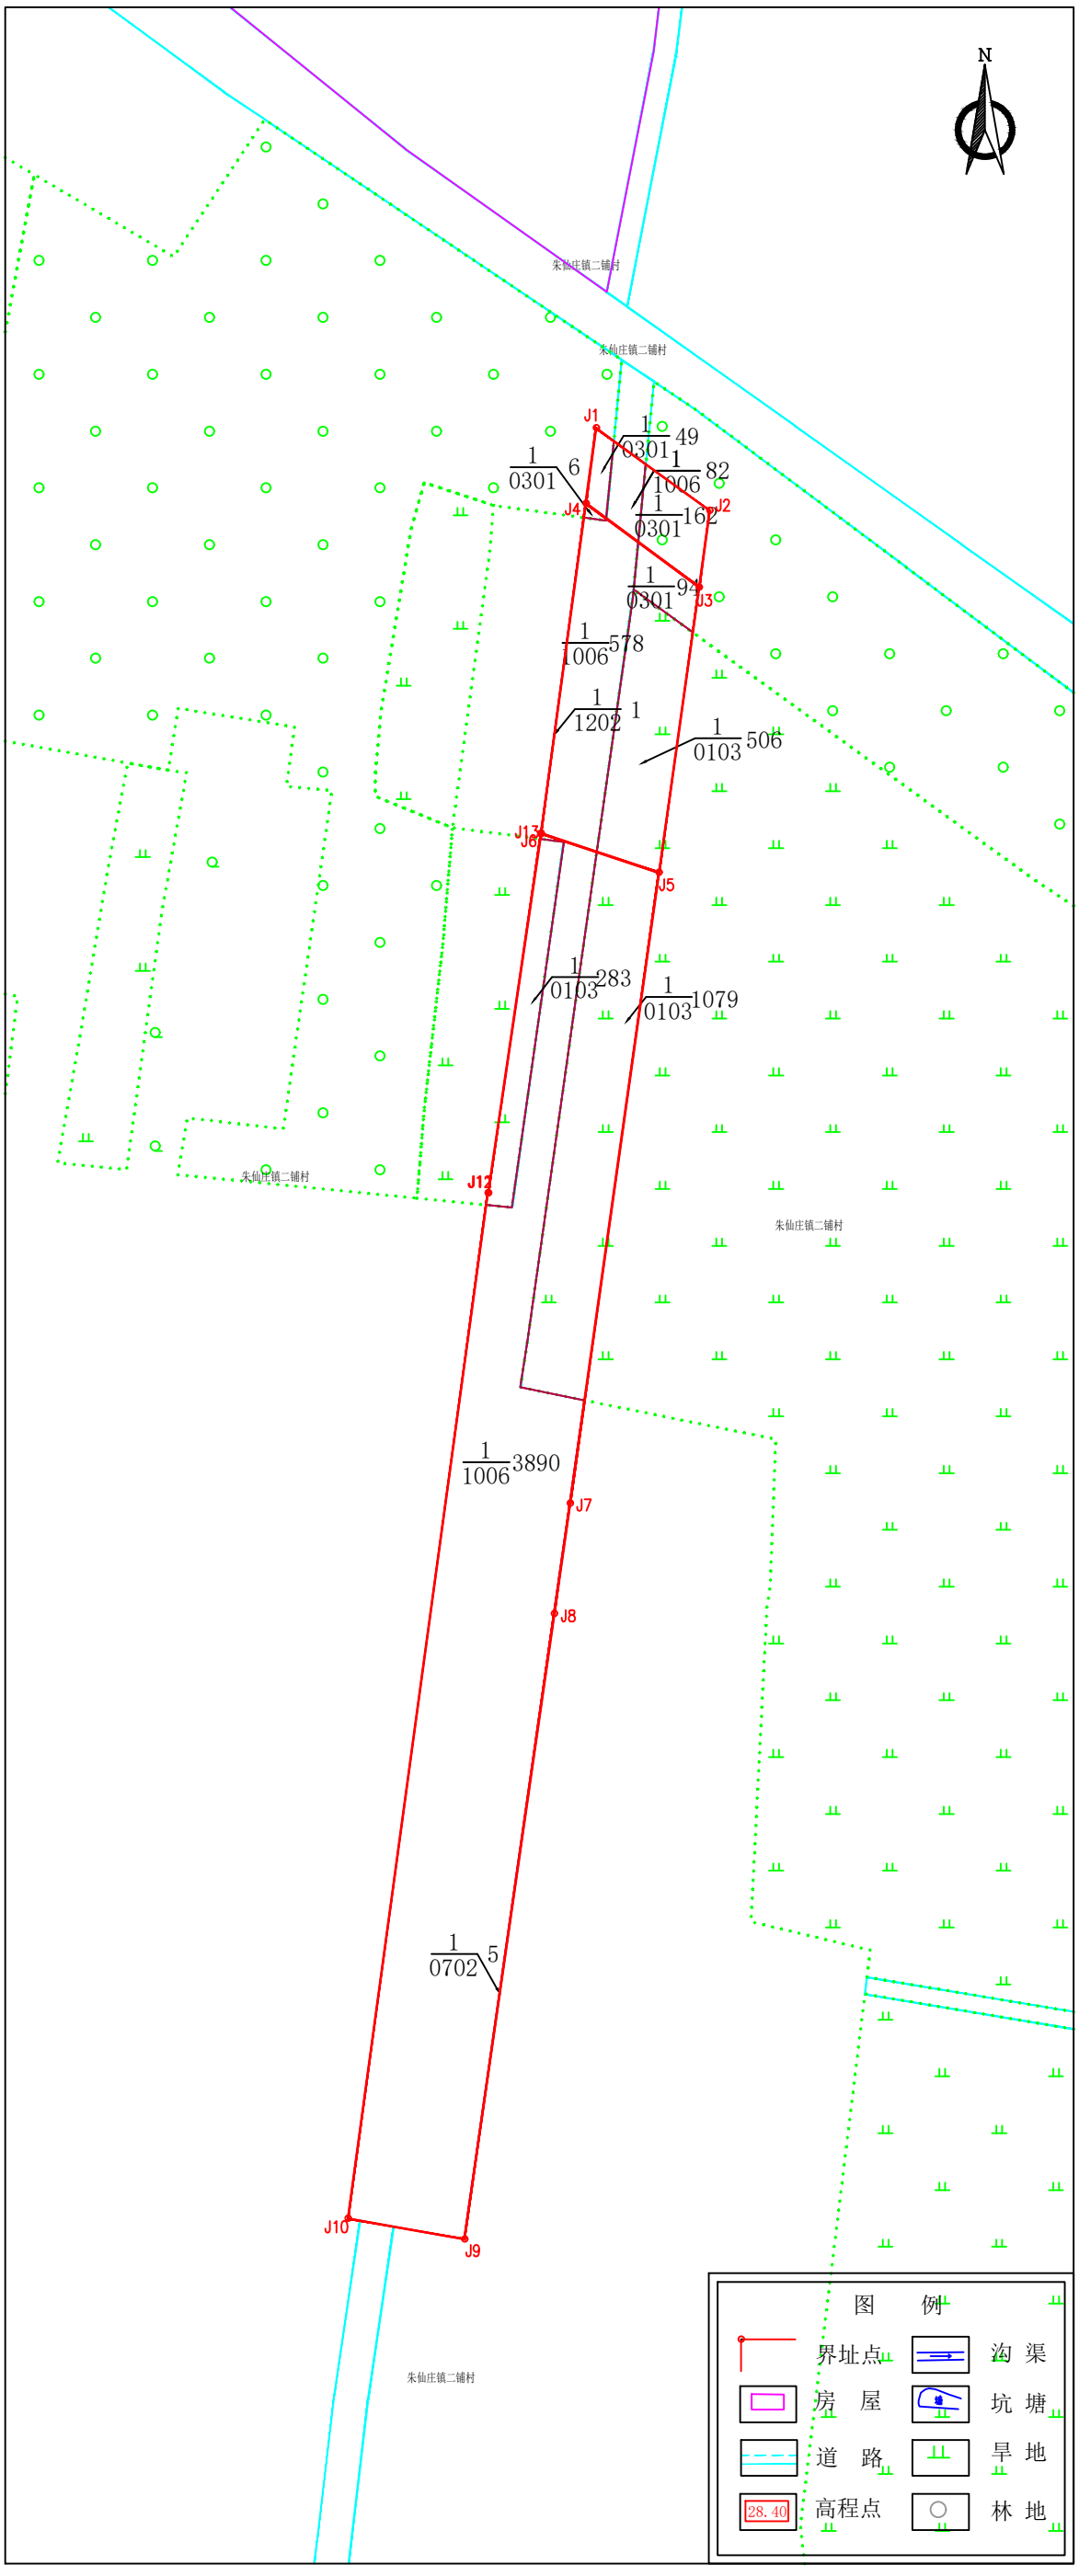

宿州市埇桥区2023年第5批次（增减挂钩）城镇建设用地勘测定界简图（地块2）

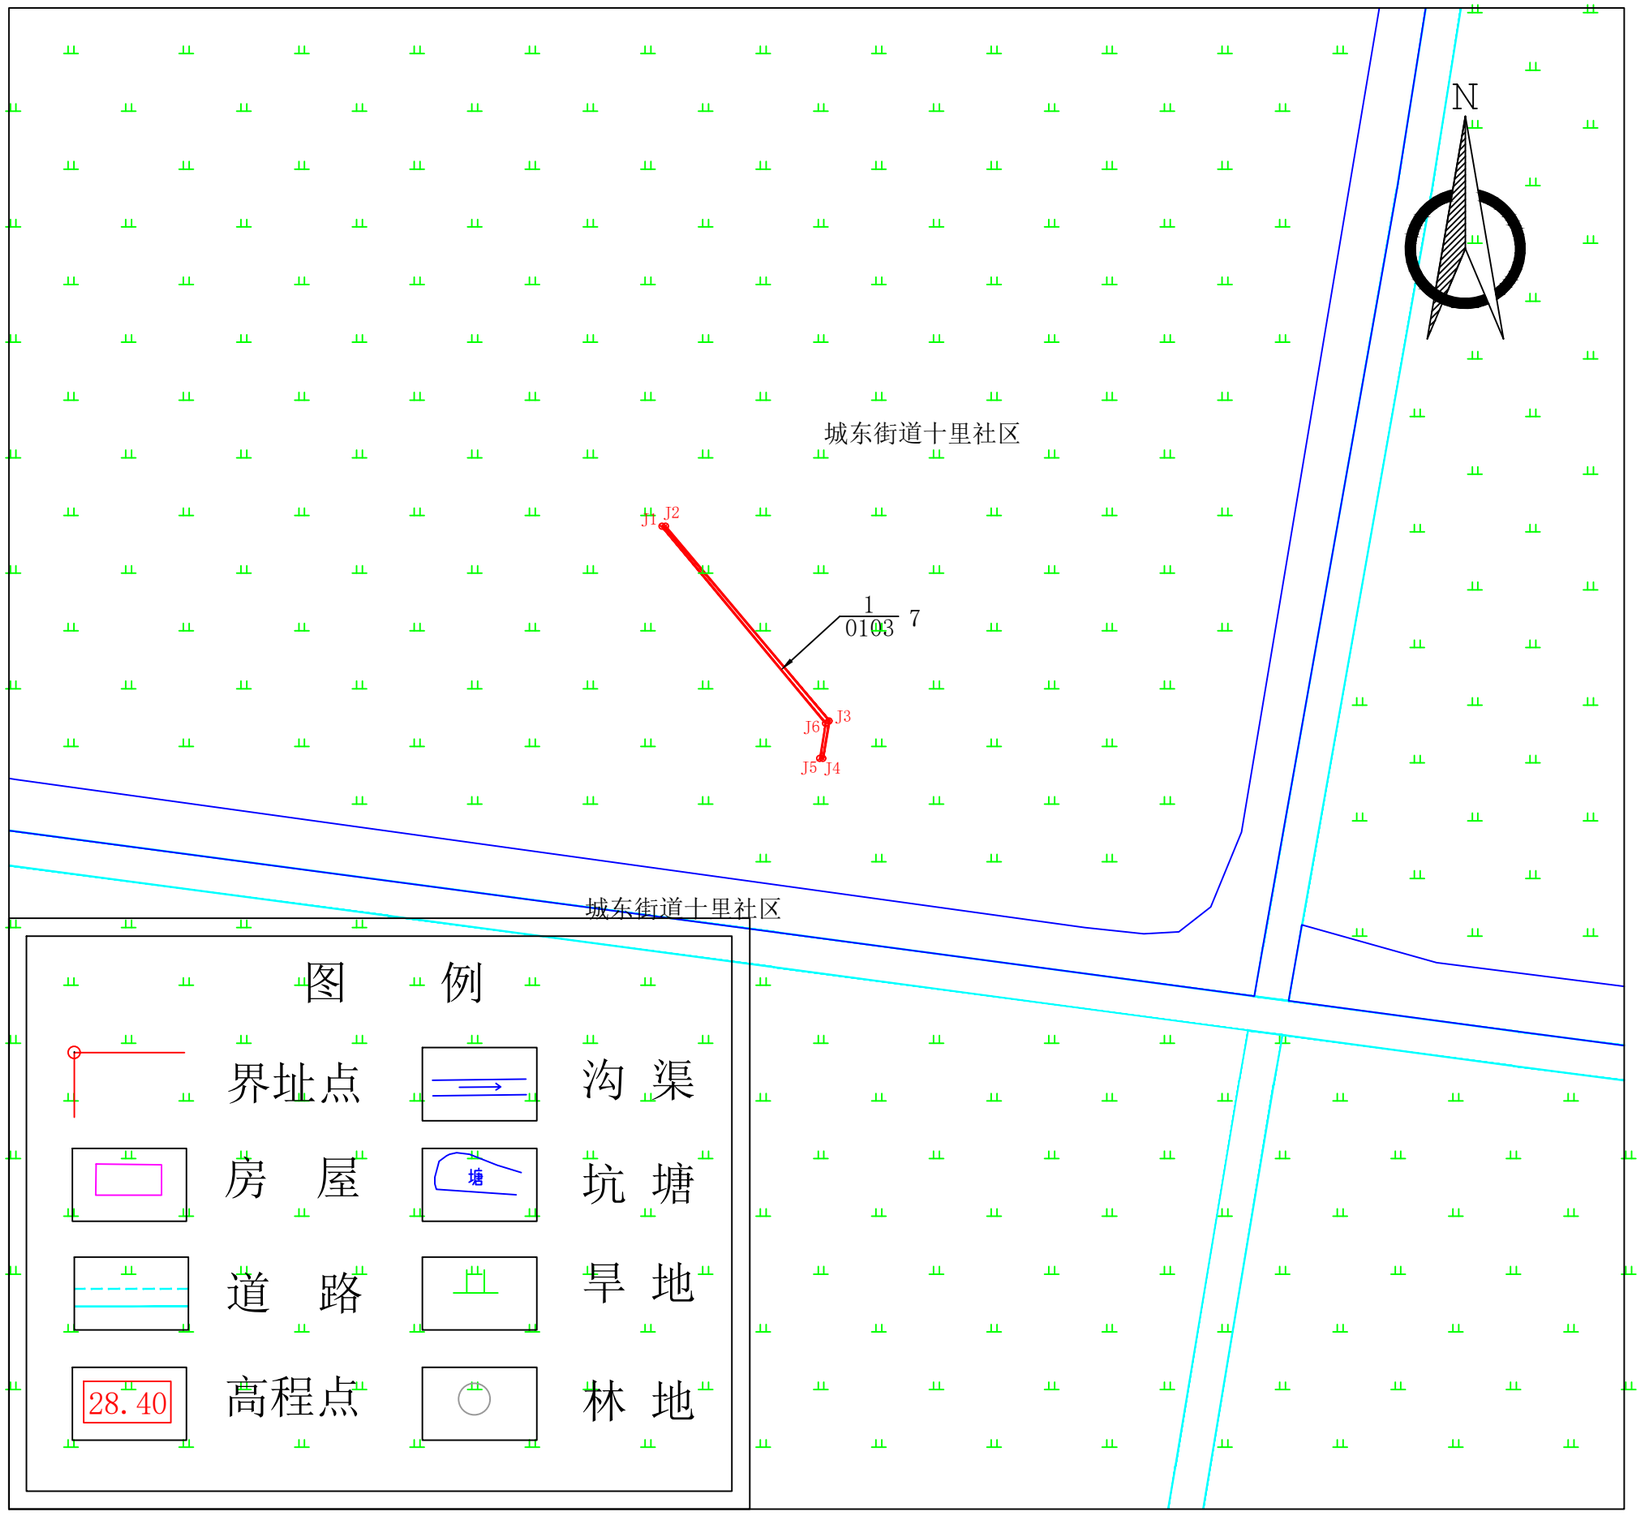

宿州市埇桥区2023年第5批次（增减挂钩）城镇建设用地勘测定界简图（地块3）

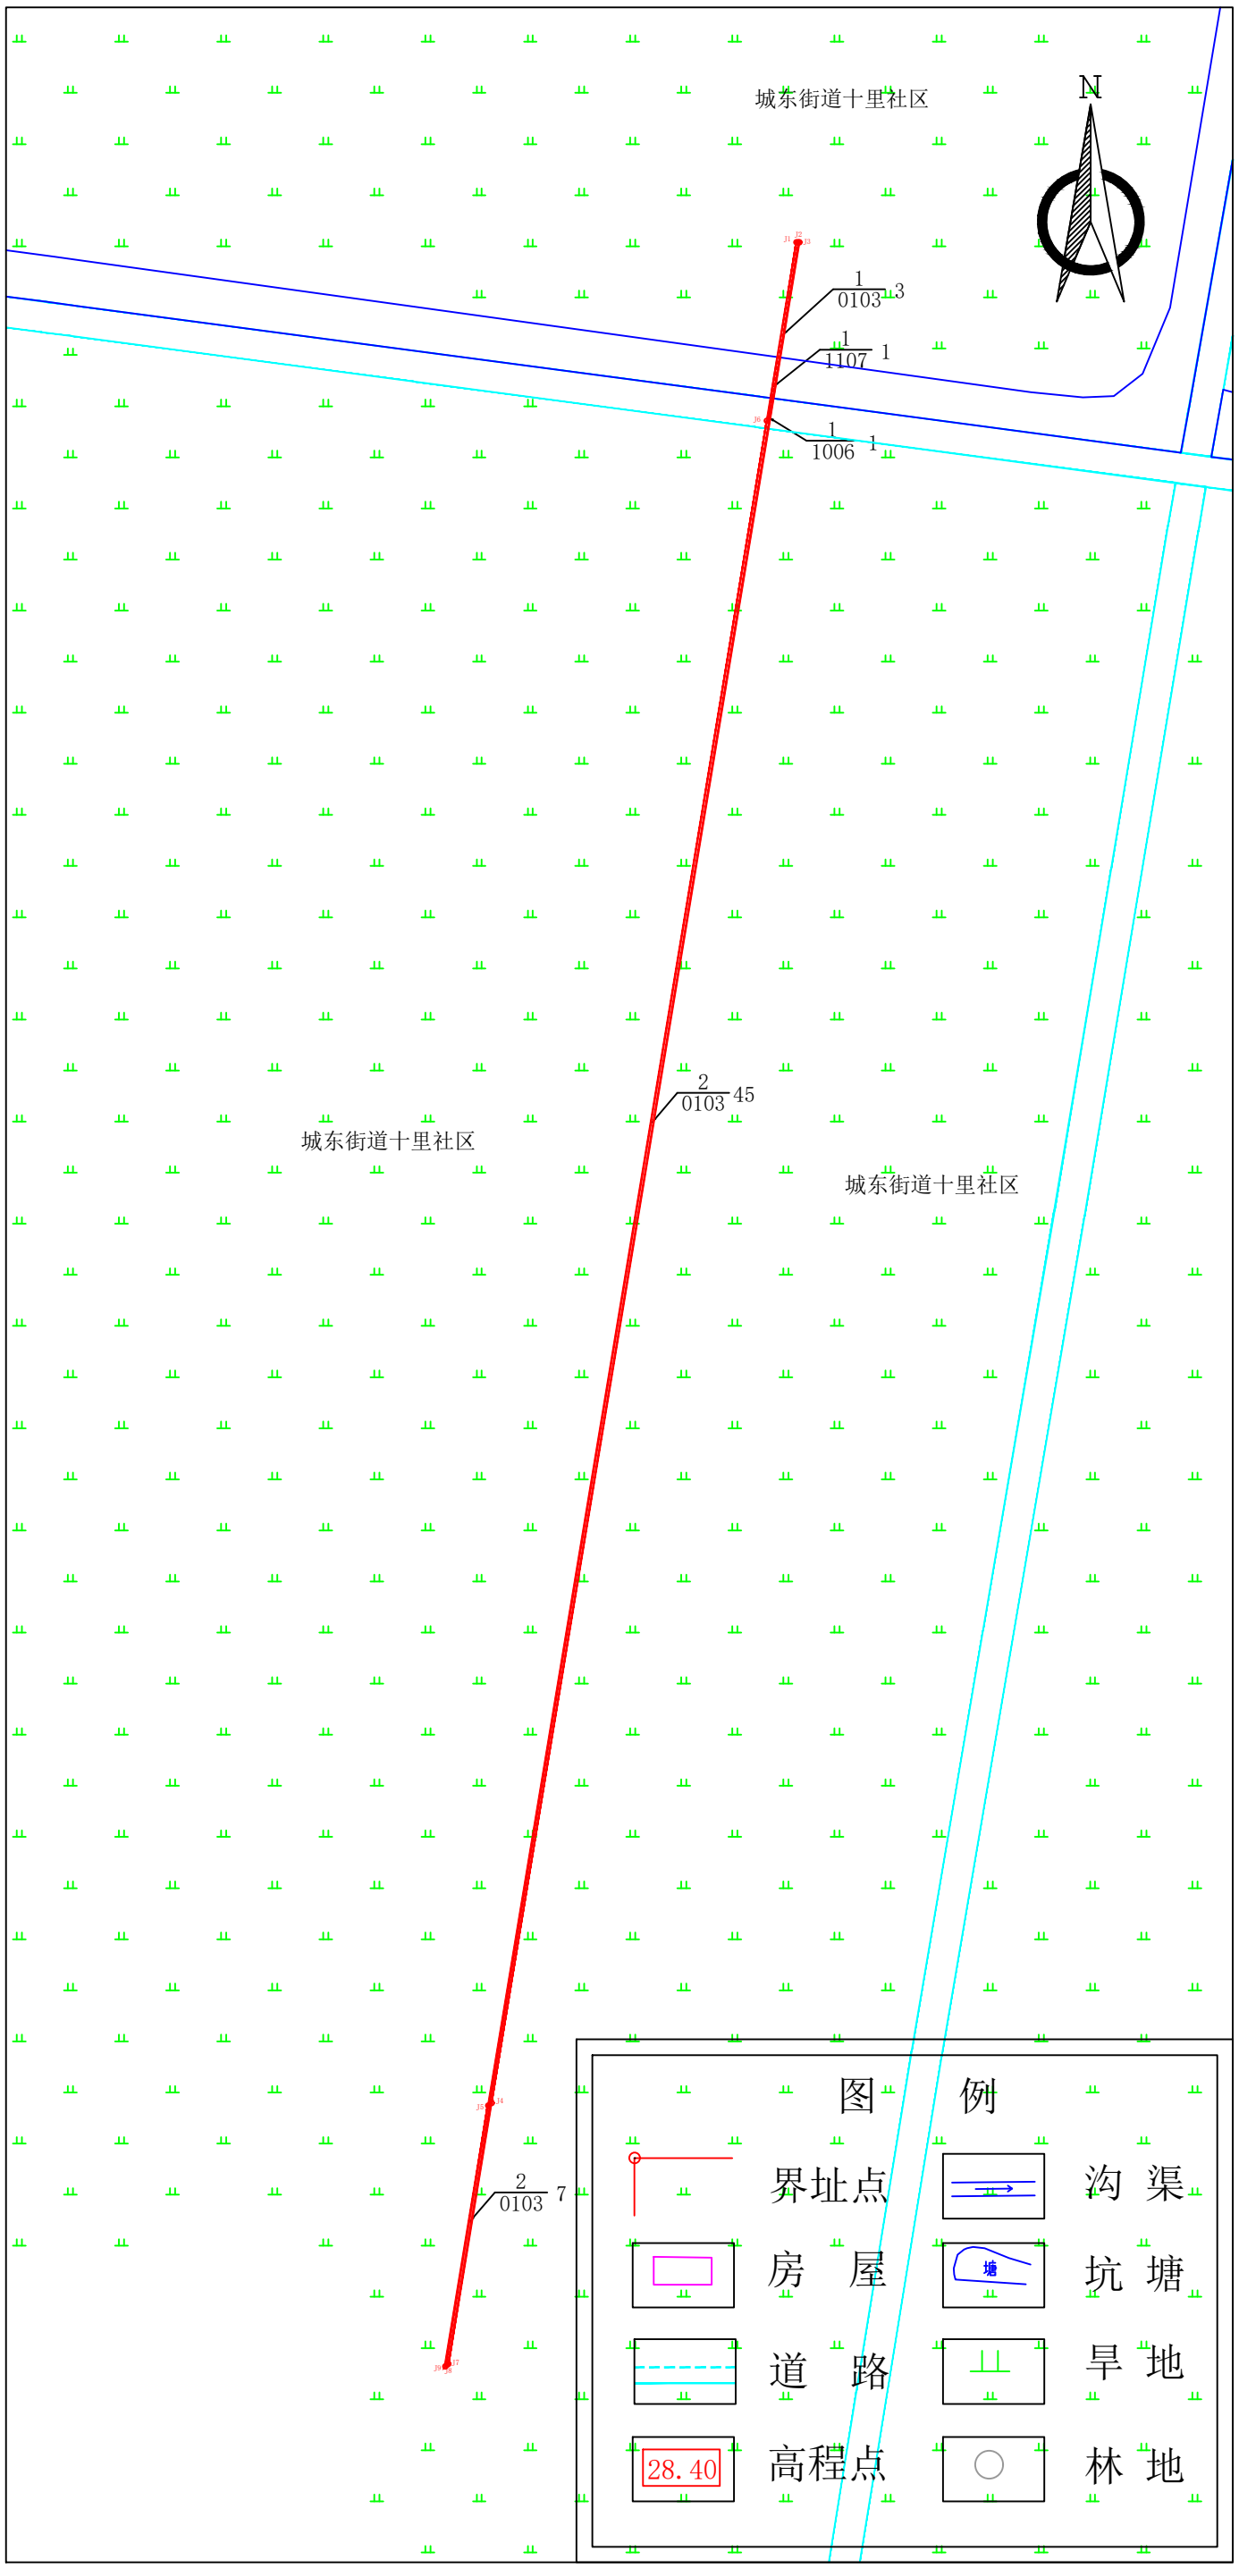

宿州市埇桥区2023年第5批次（增减挂钩）城镇建设用地勘测定界简图（地块4）

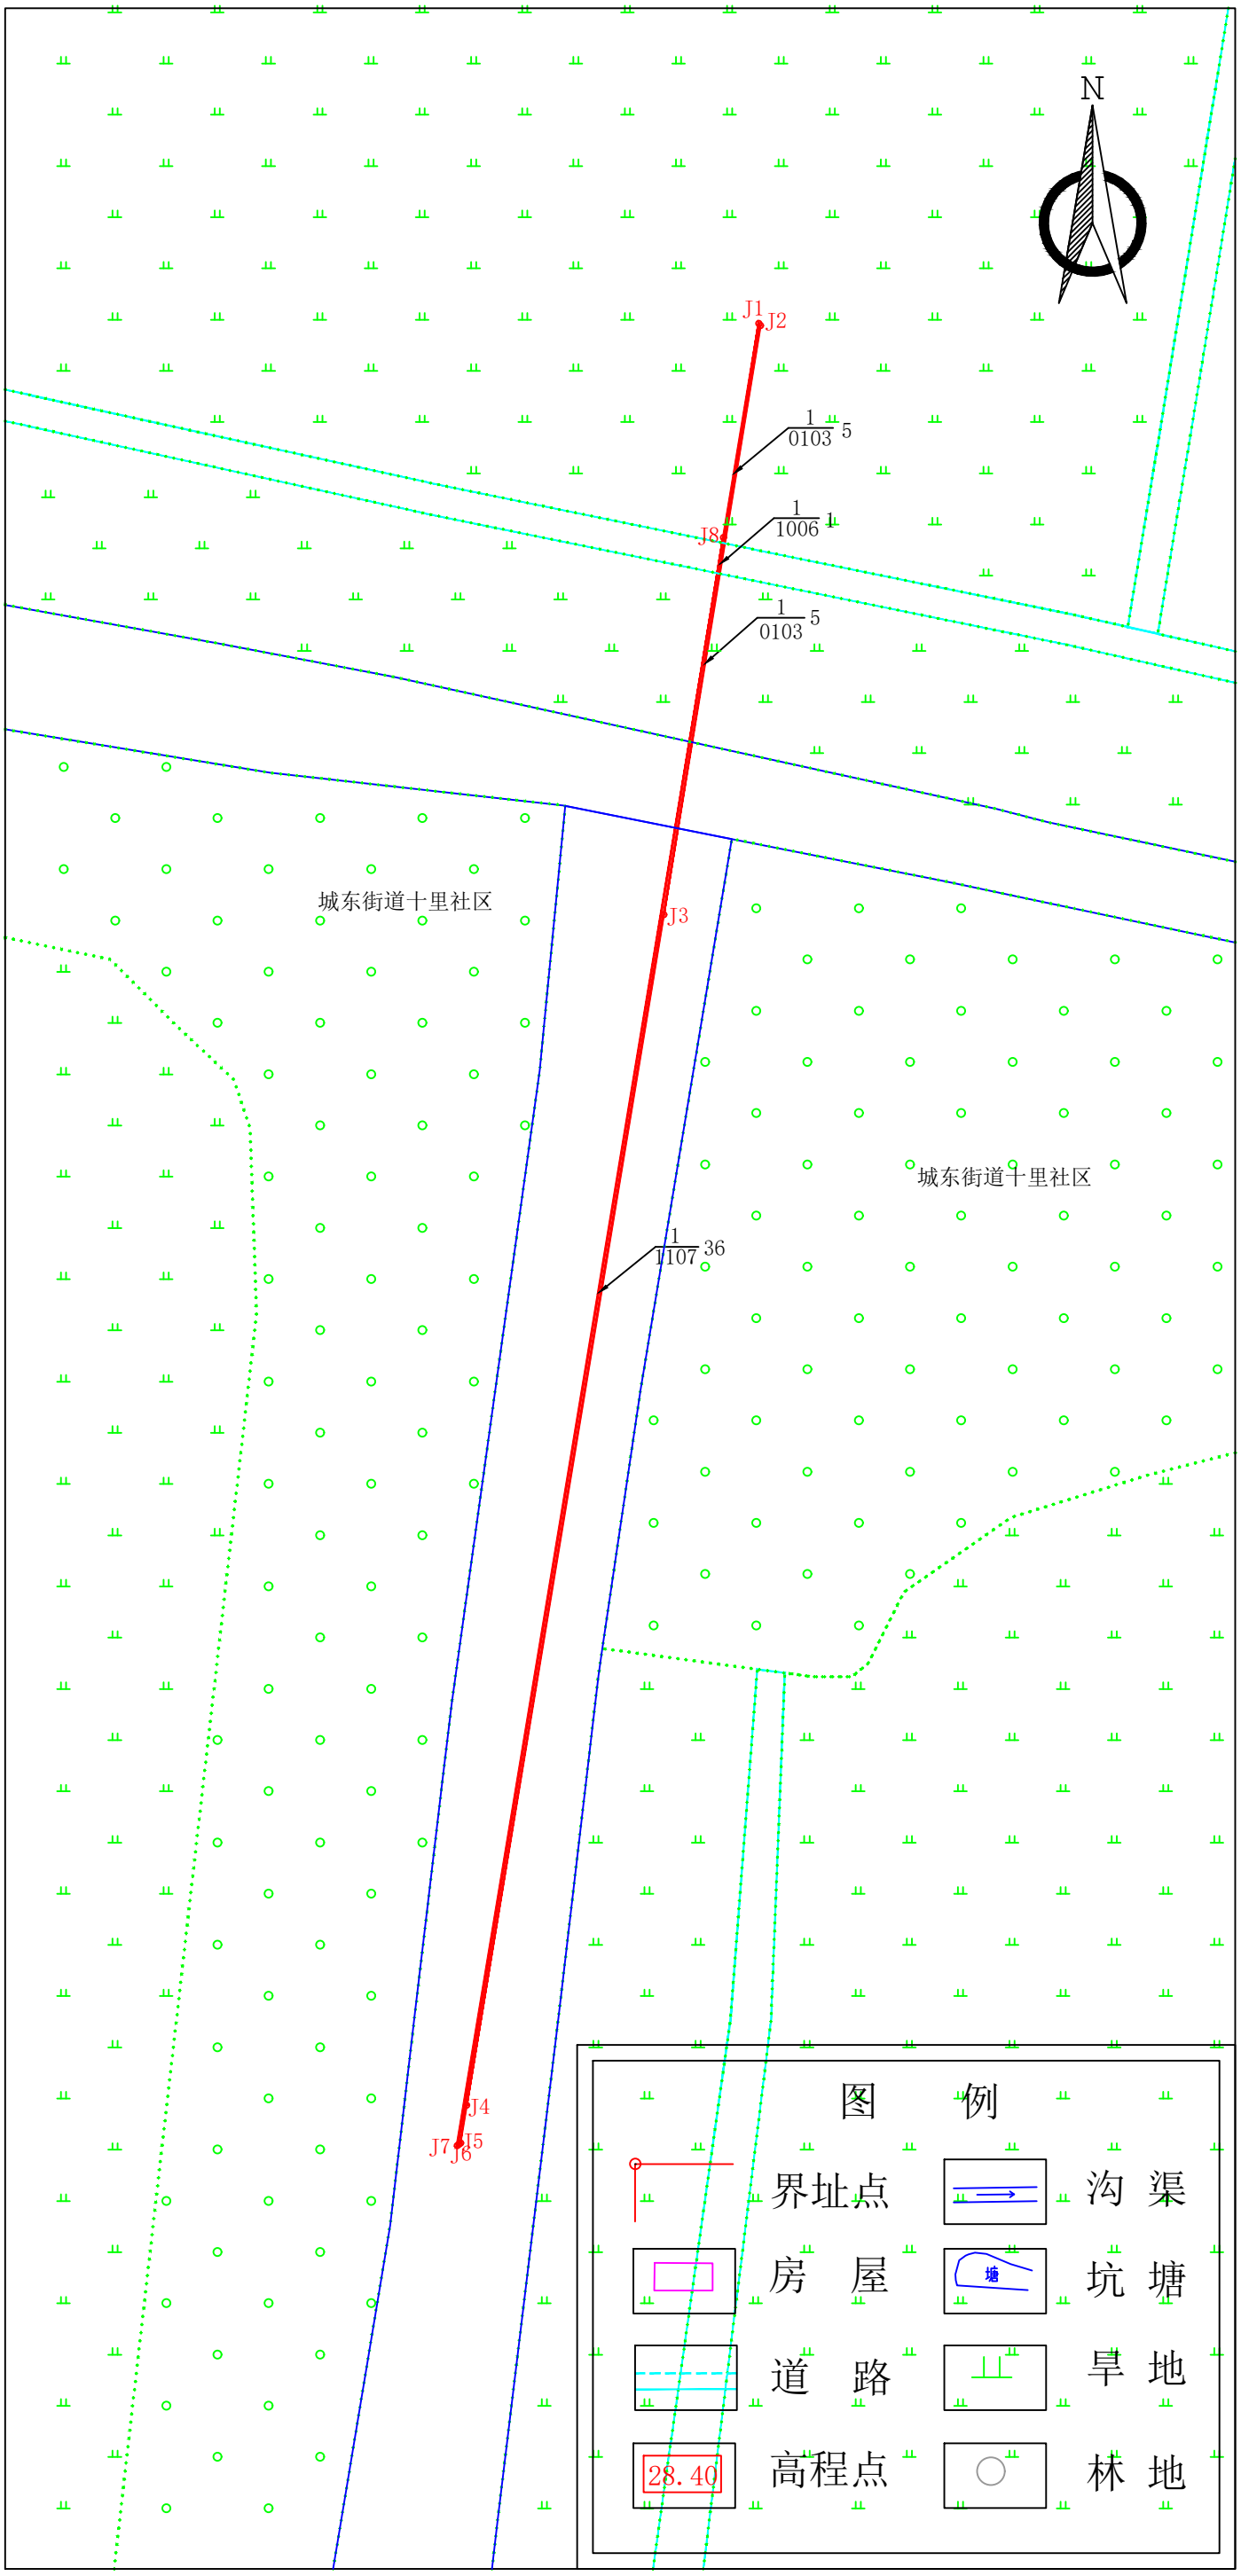

宿州市埇桥区2023年第5批次（增减挂钩）城镇建设用地勘测定界简图（地块5）

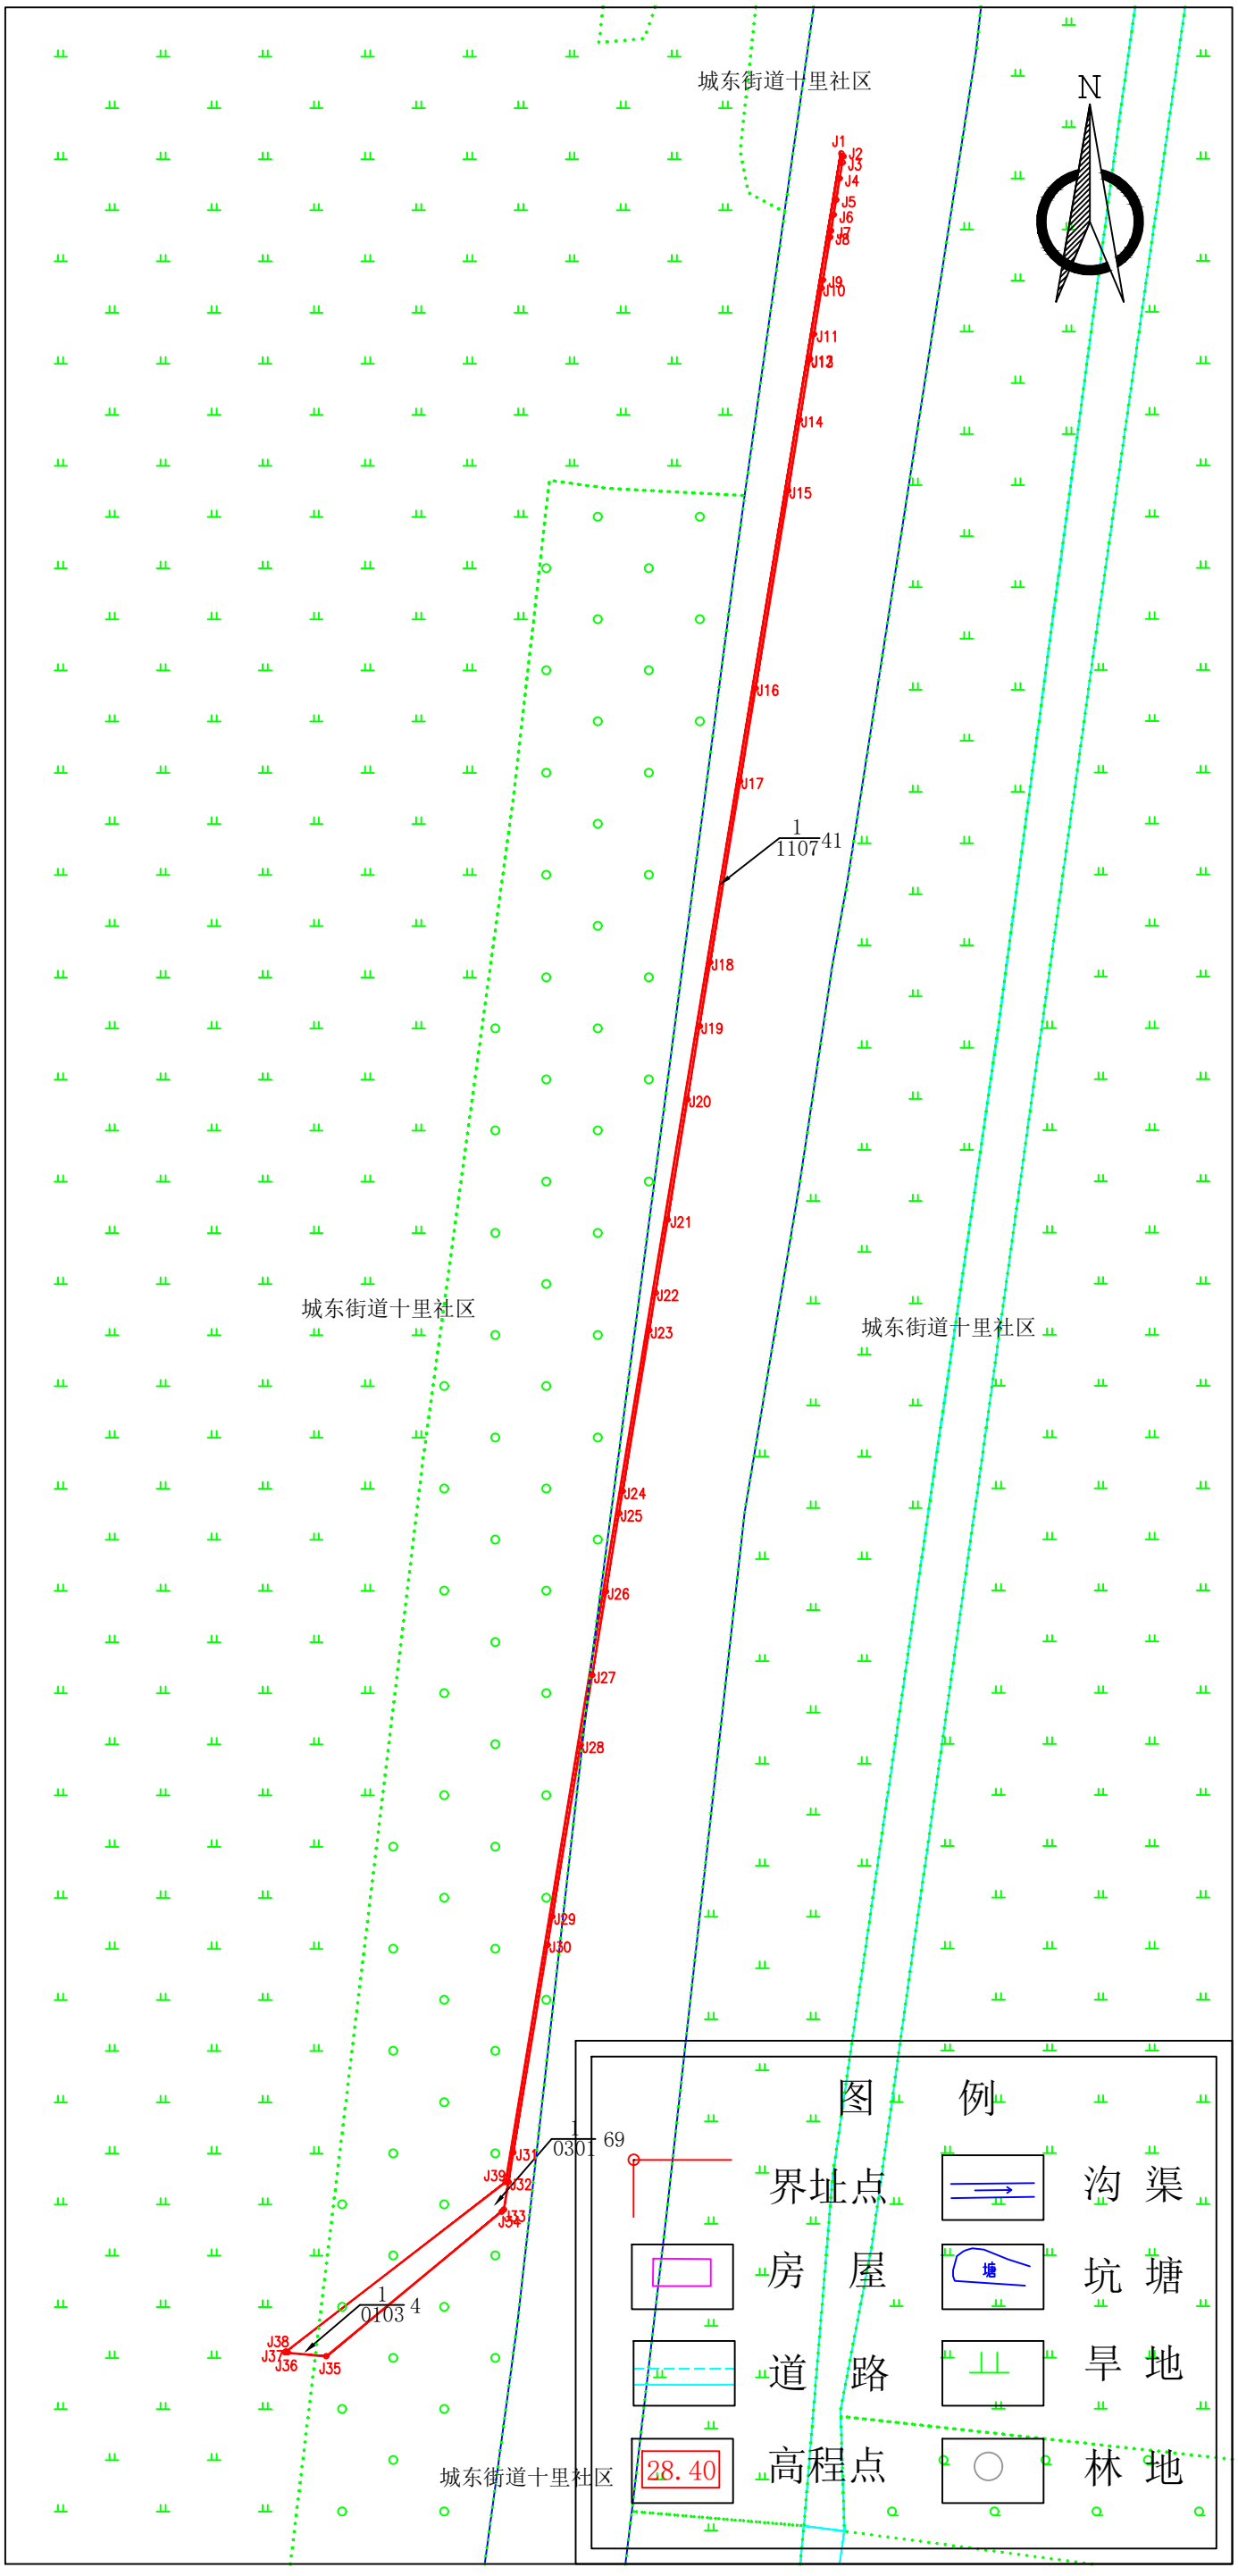

宿州市埇桥区2023年第5批次（增减挂钩）城镇建设用地勘测定界简图（地块6）

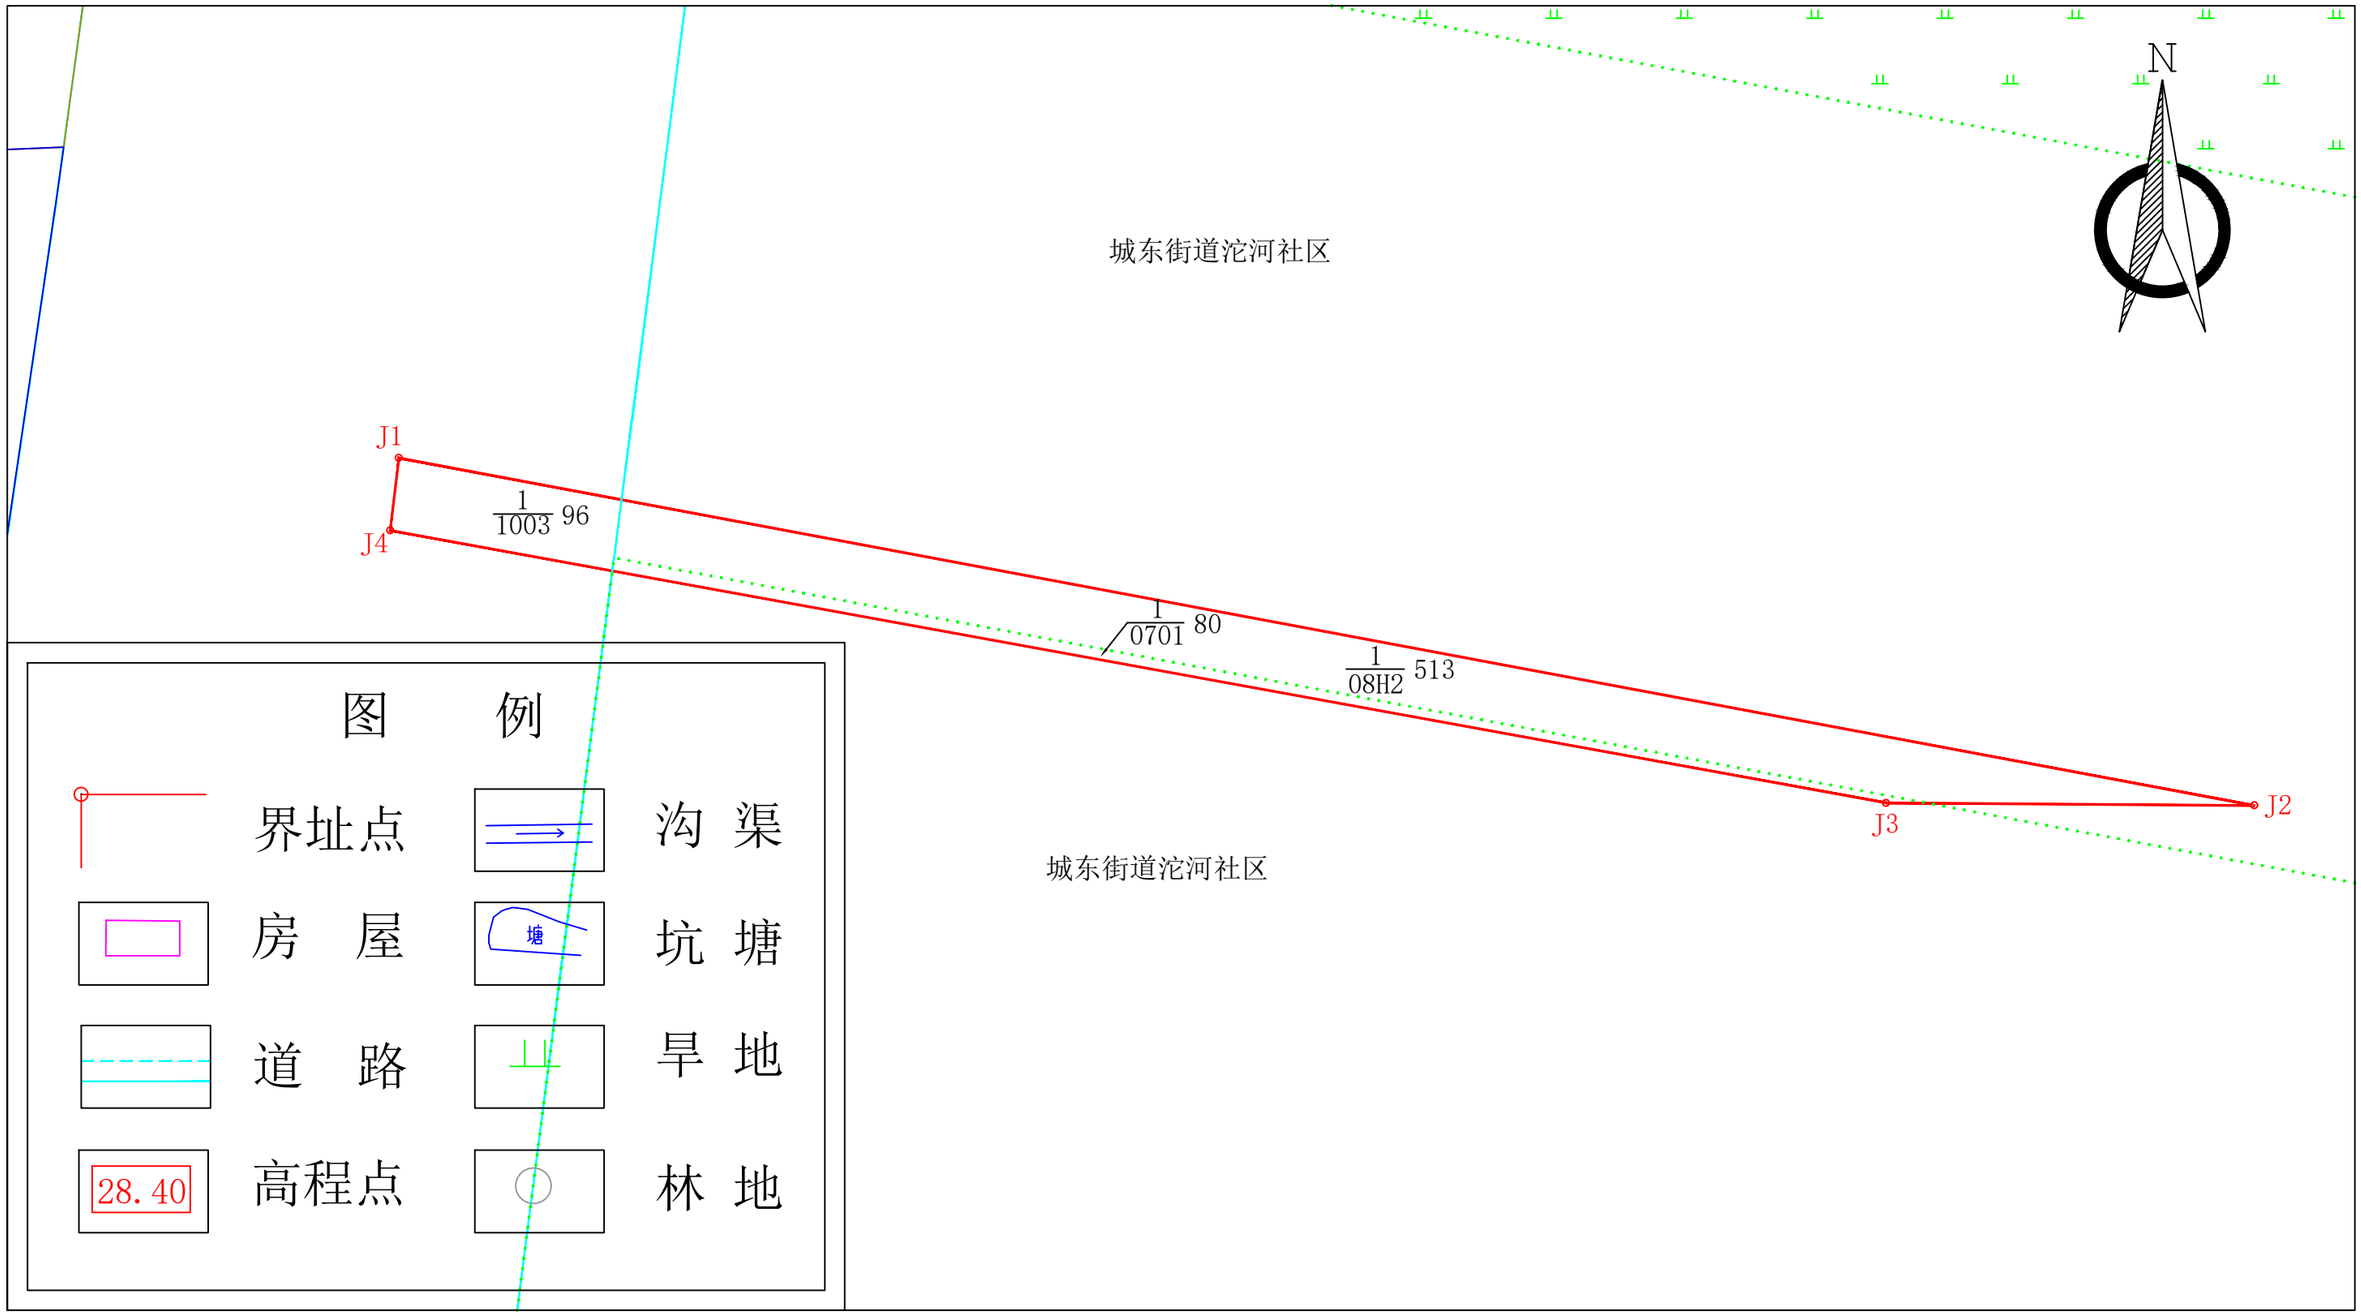

宿州市埇桥区2023年第5批次（增减挂钩）城镇建设用地勘测定界简图（地块7）

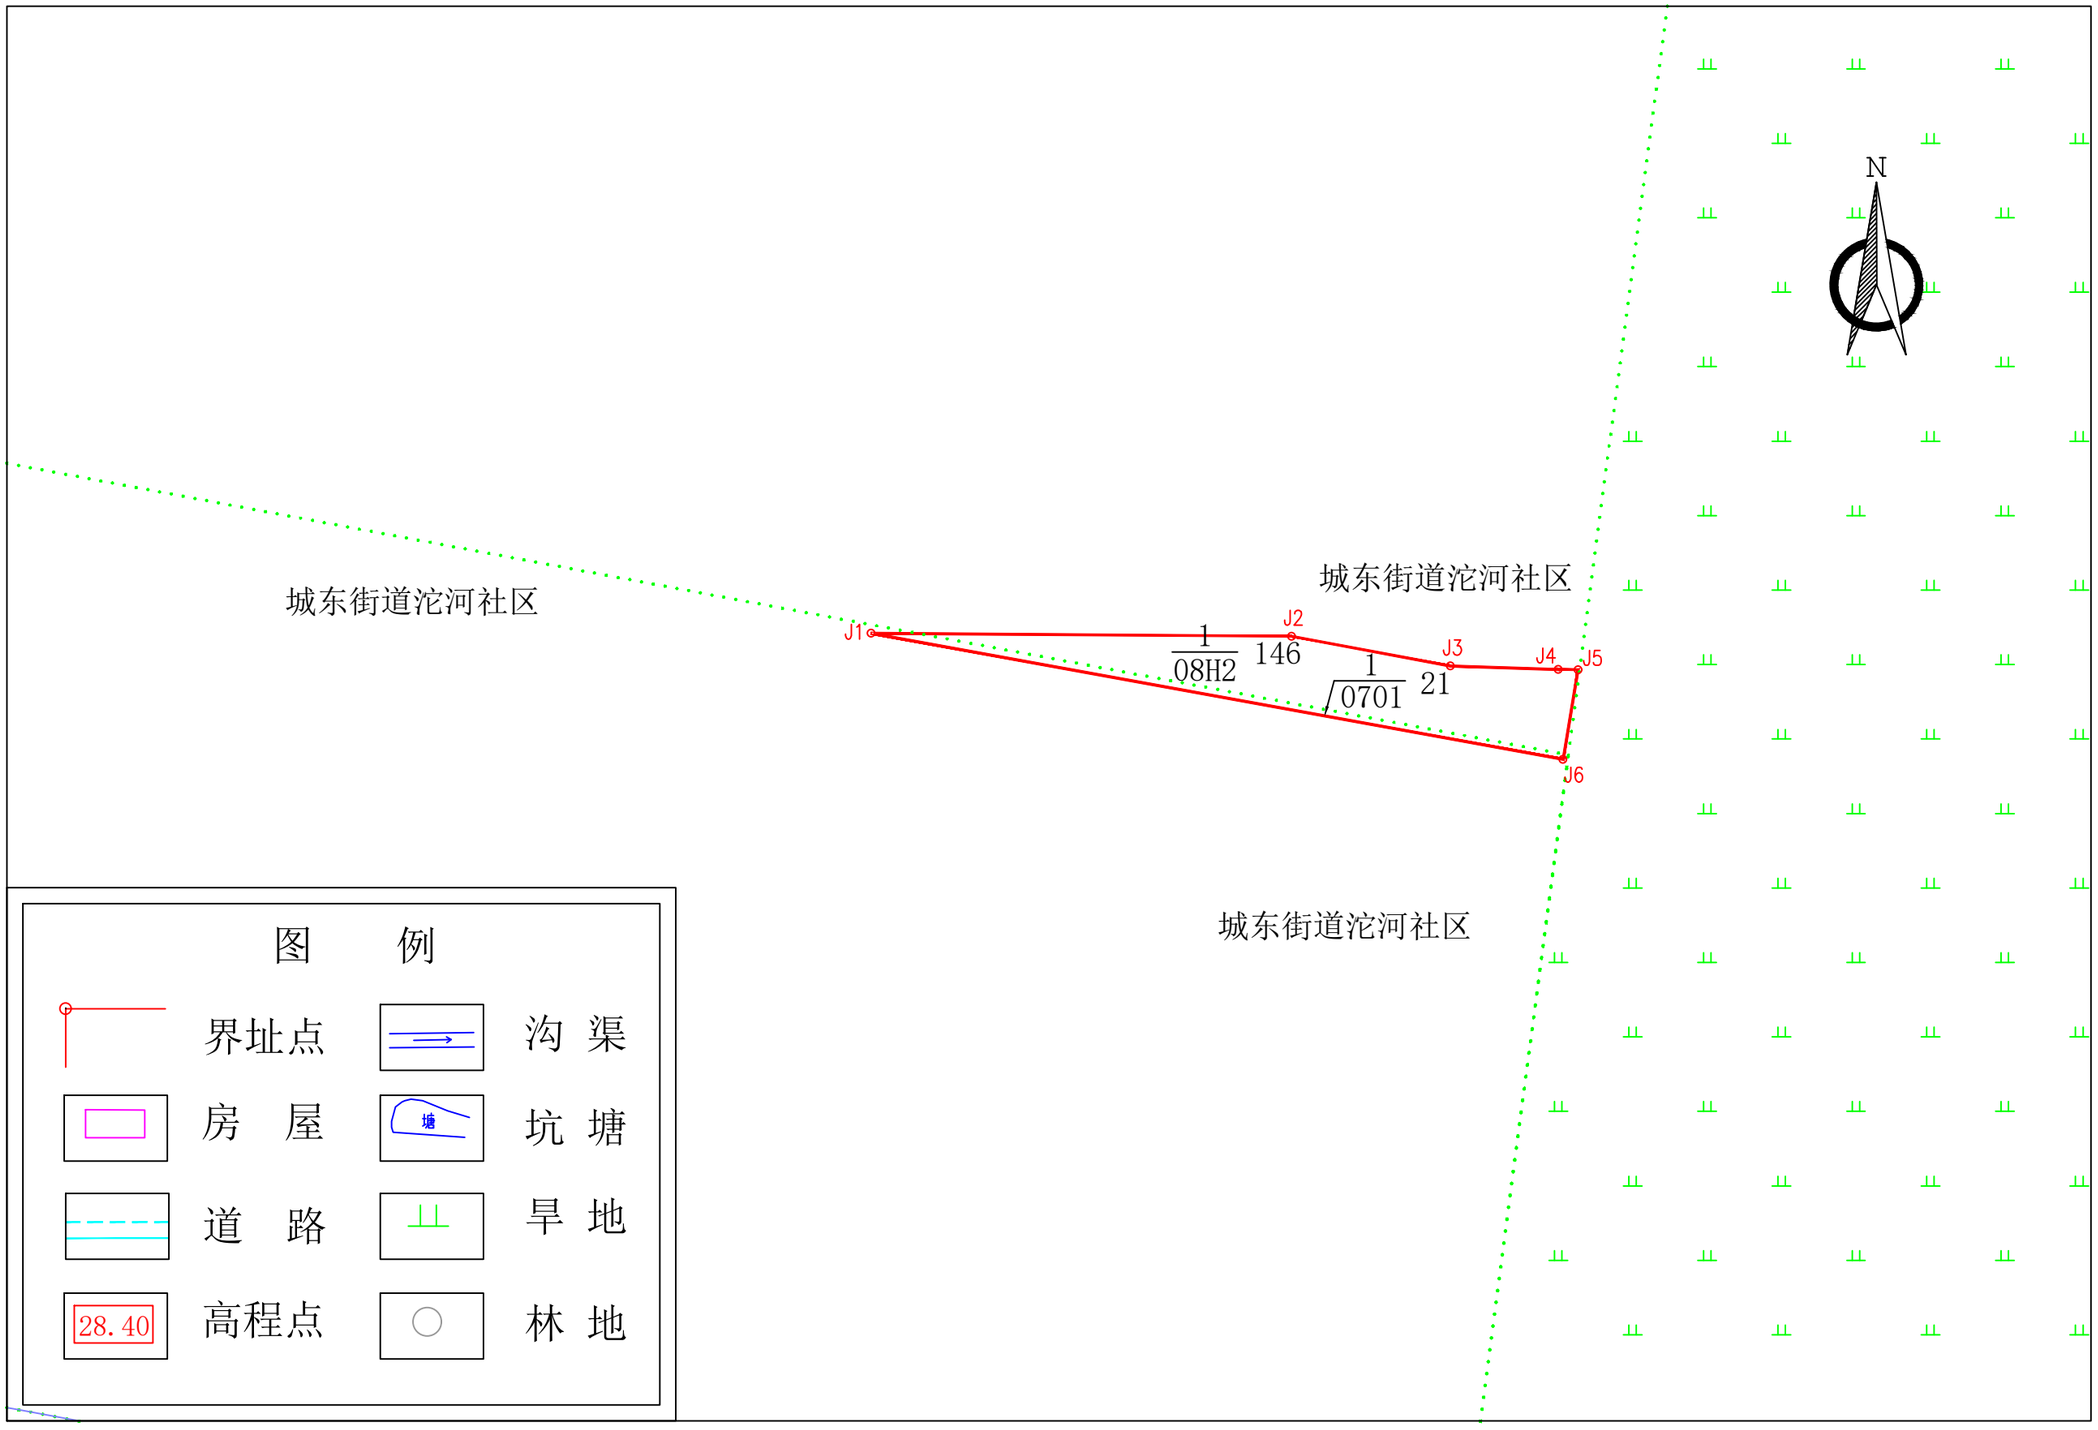

宿州市埇桥区2023年第5批次（增减挂钩）城镇建设用地勘测定界简图（地块8）

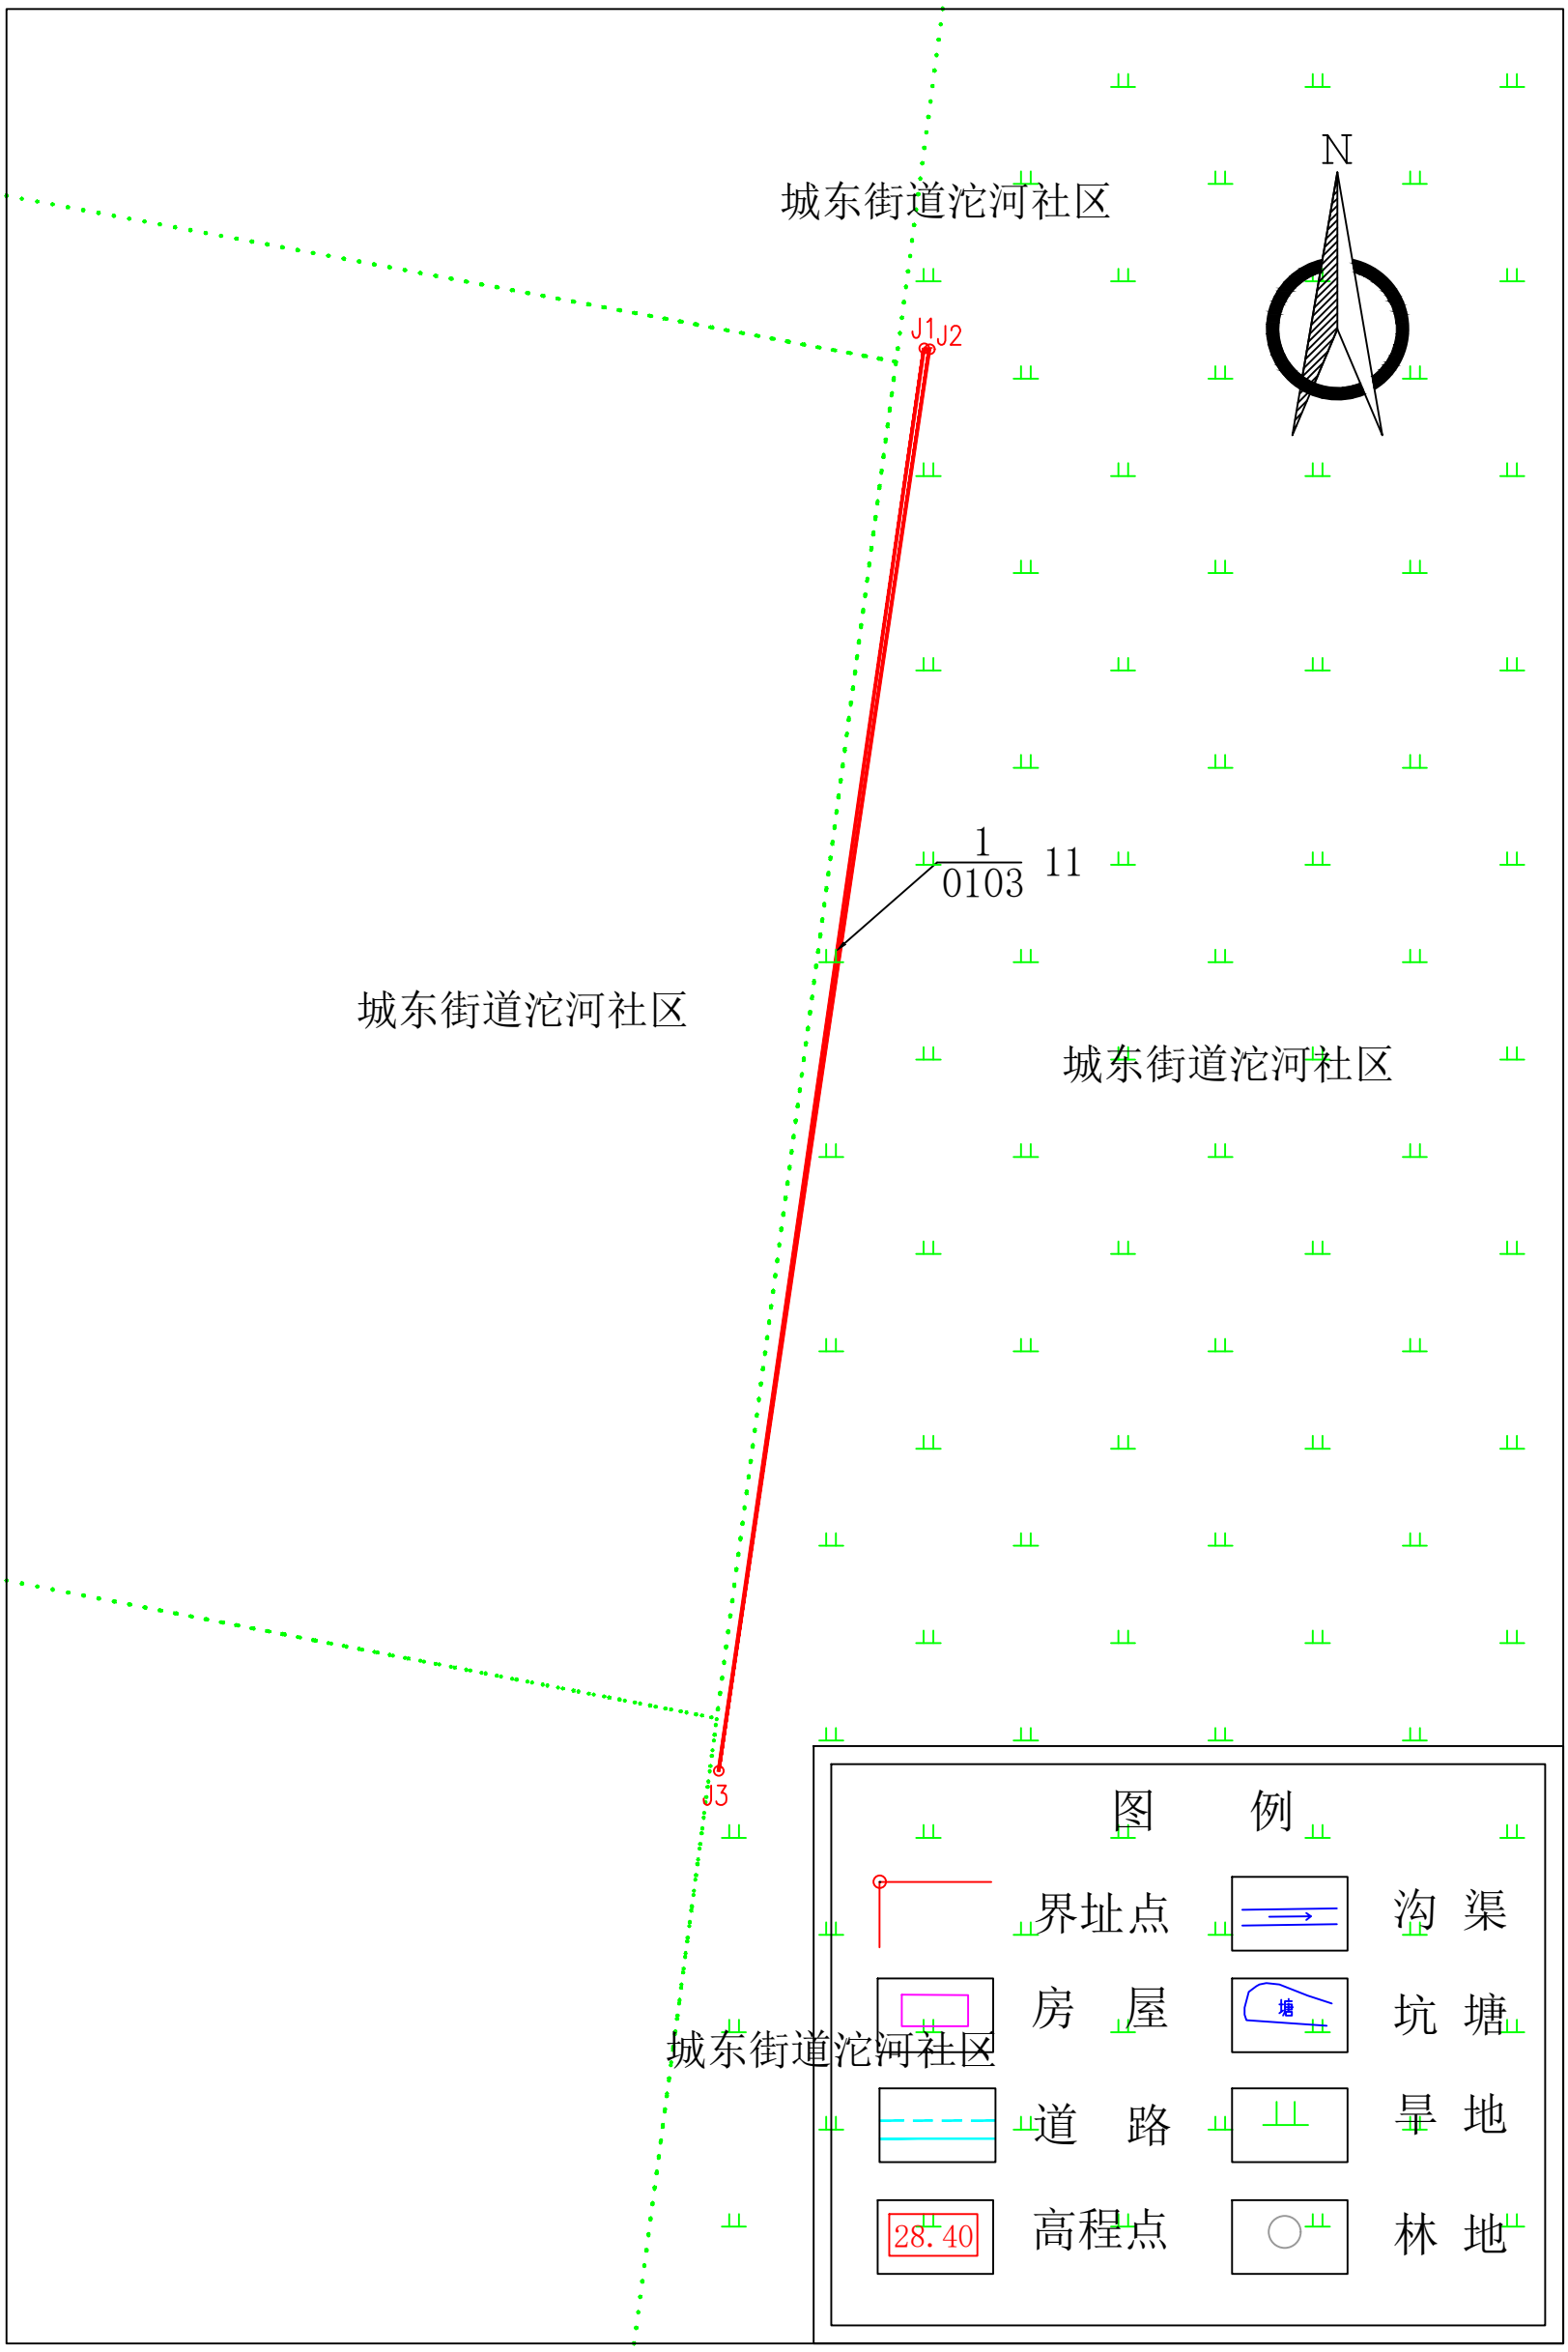

宿州市埇桥区2023年第5批次（增减挂钩）城镇建设用地勘测定界简图（地块9）

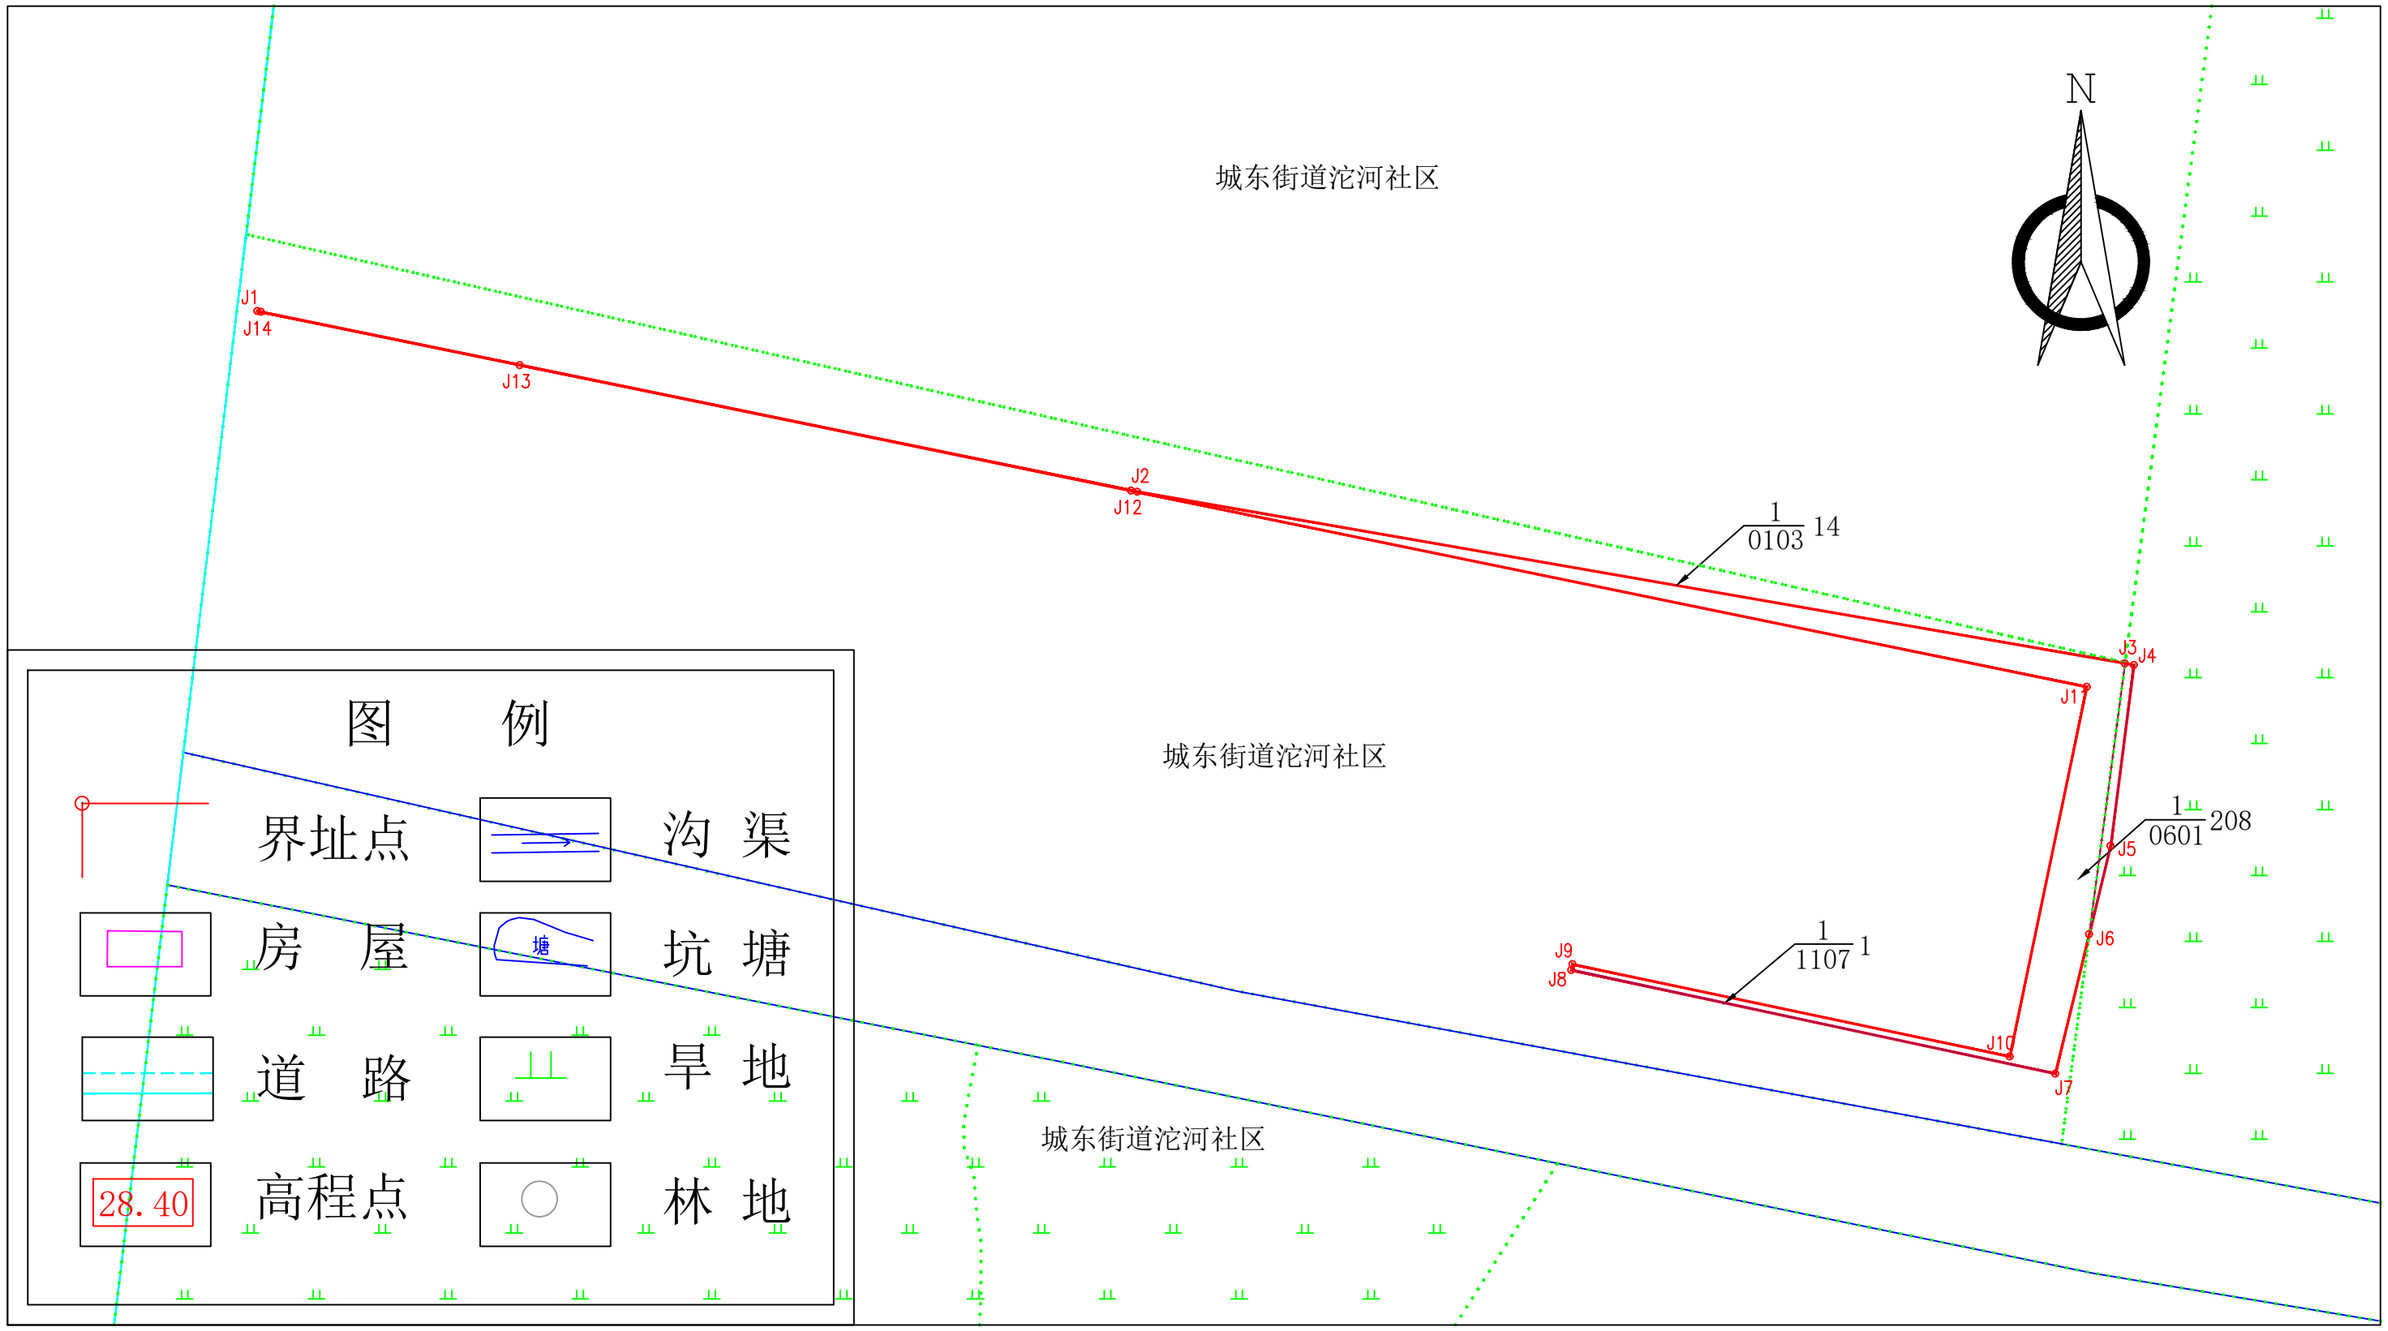

宿州市埇桥区2023年第5批次（增减挂钩）城镇建设用地勘测定界简图（地块10）

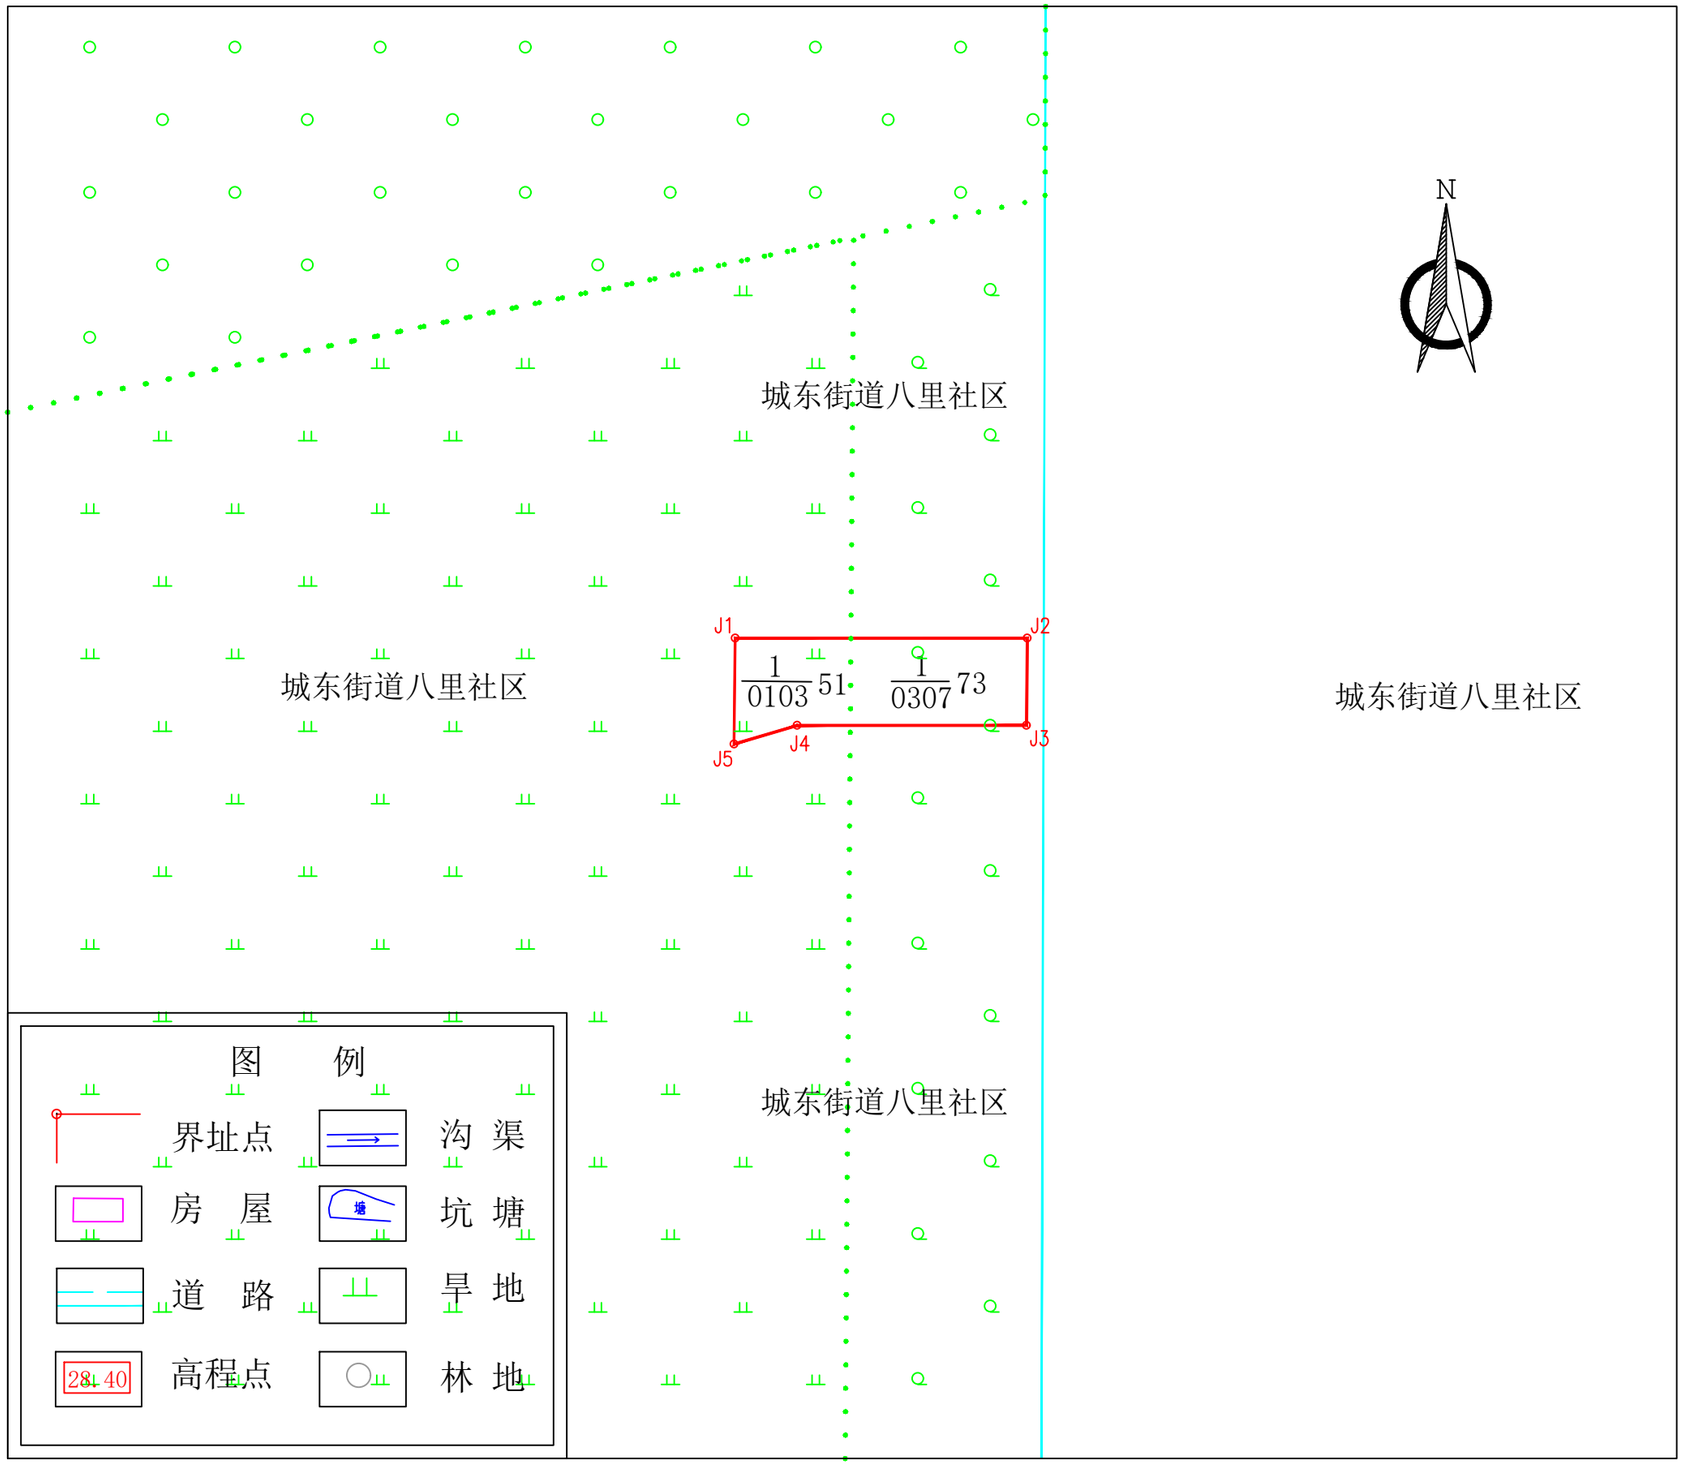

宿州市埇桥区2023年第5批次（增减挂钩）城镇建设用地勘测定界简图（地块11）

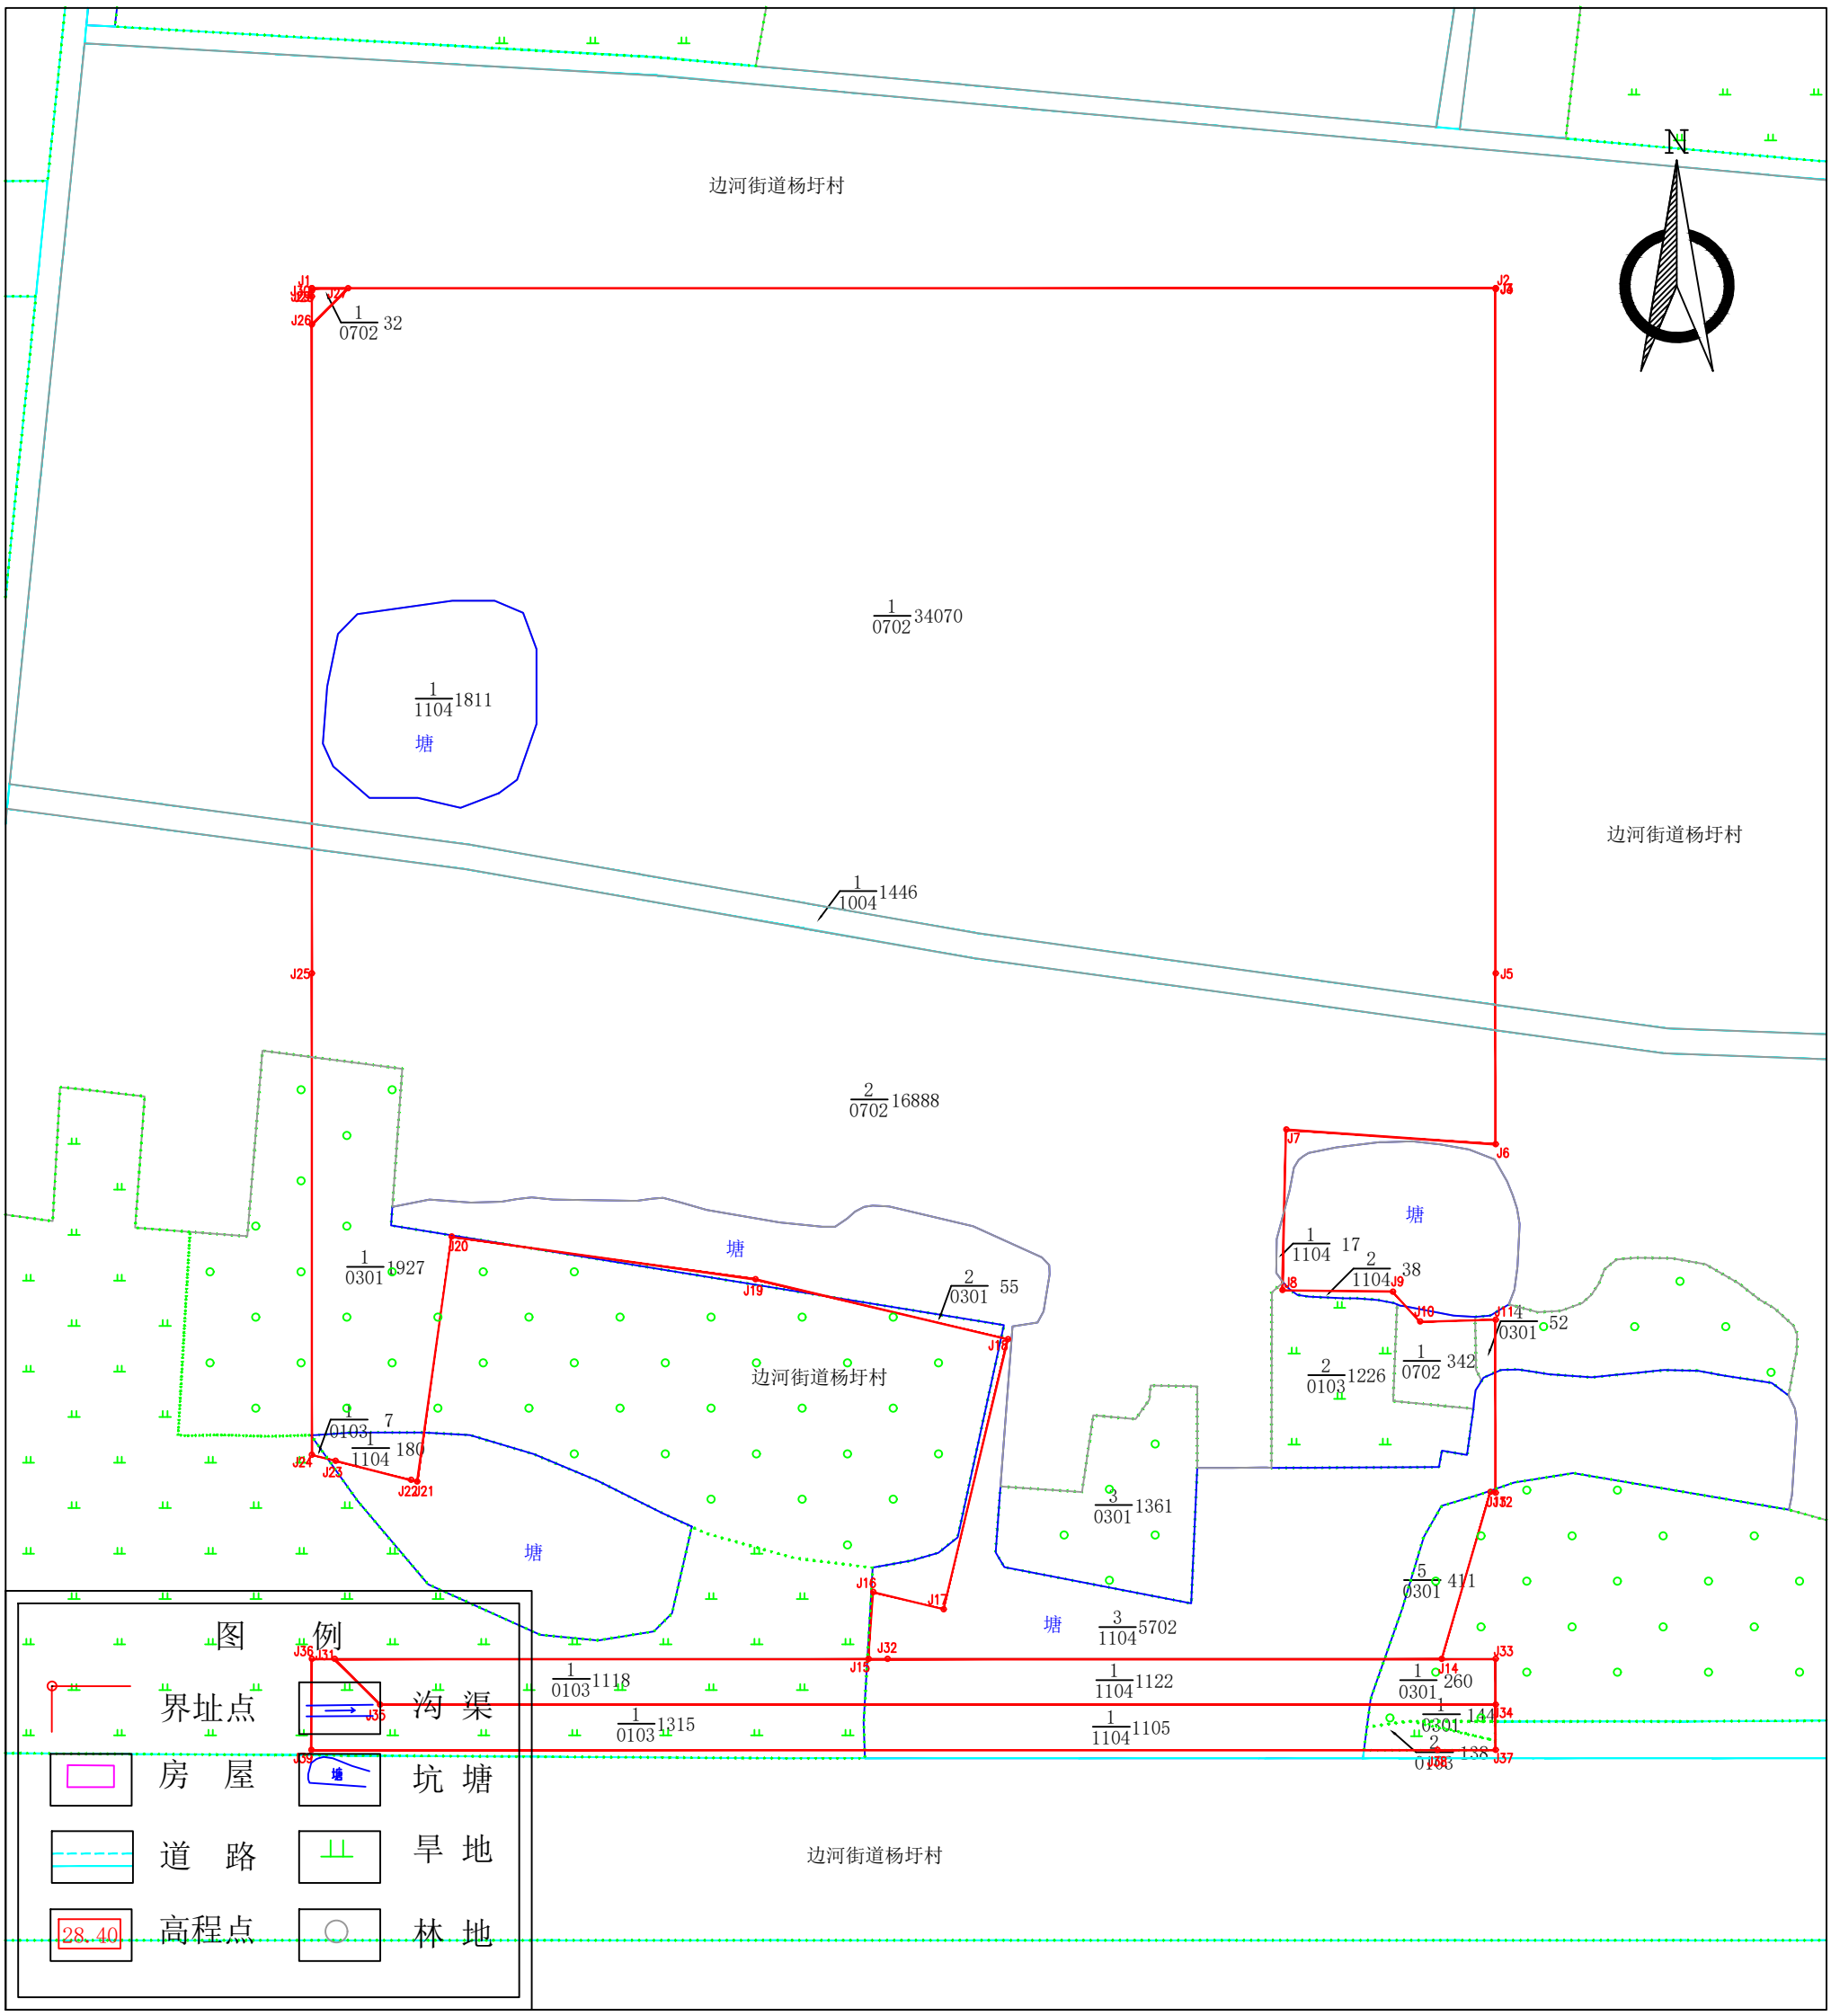
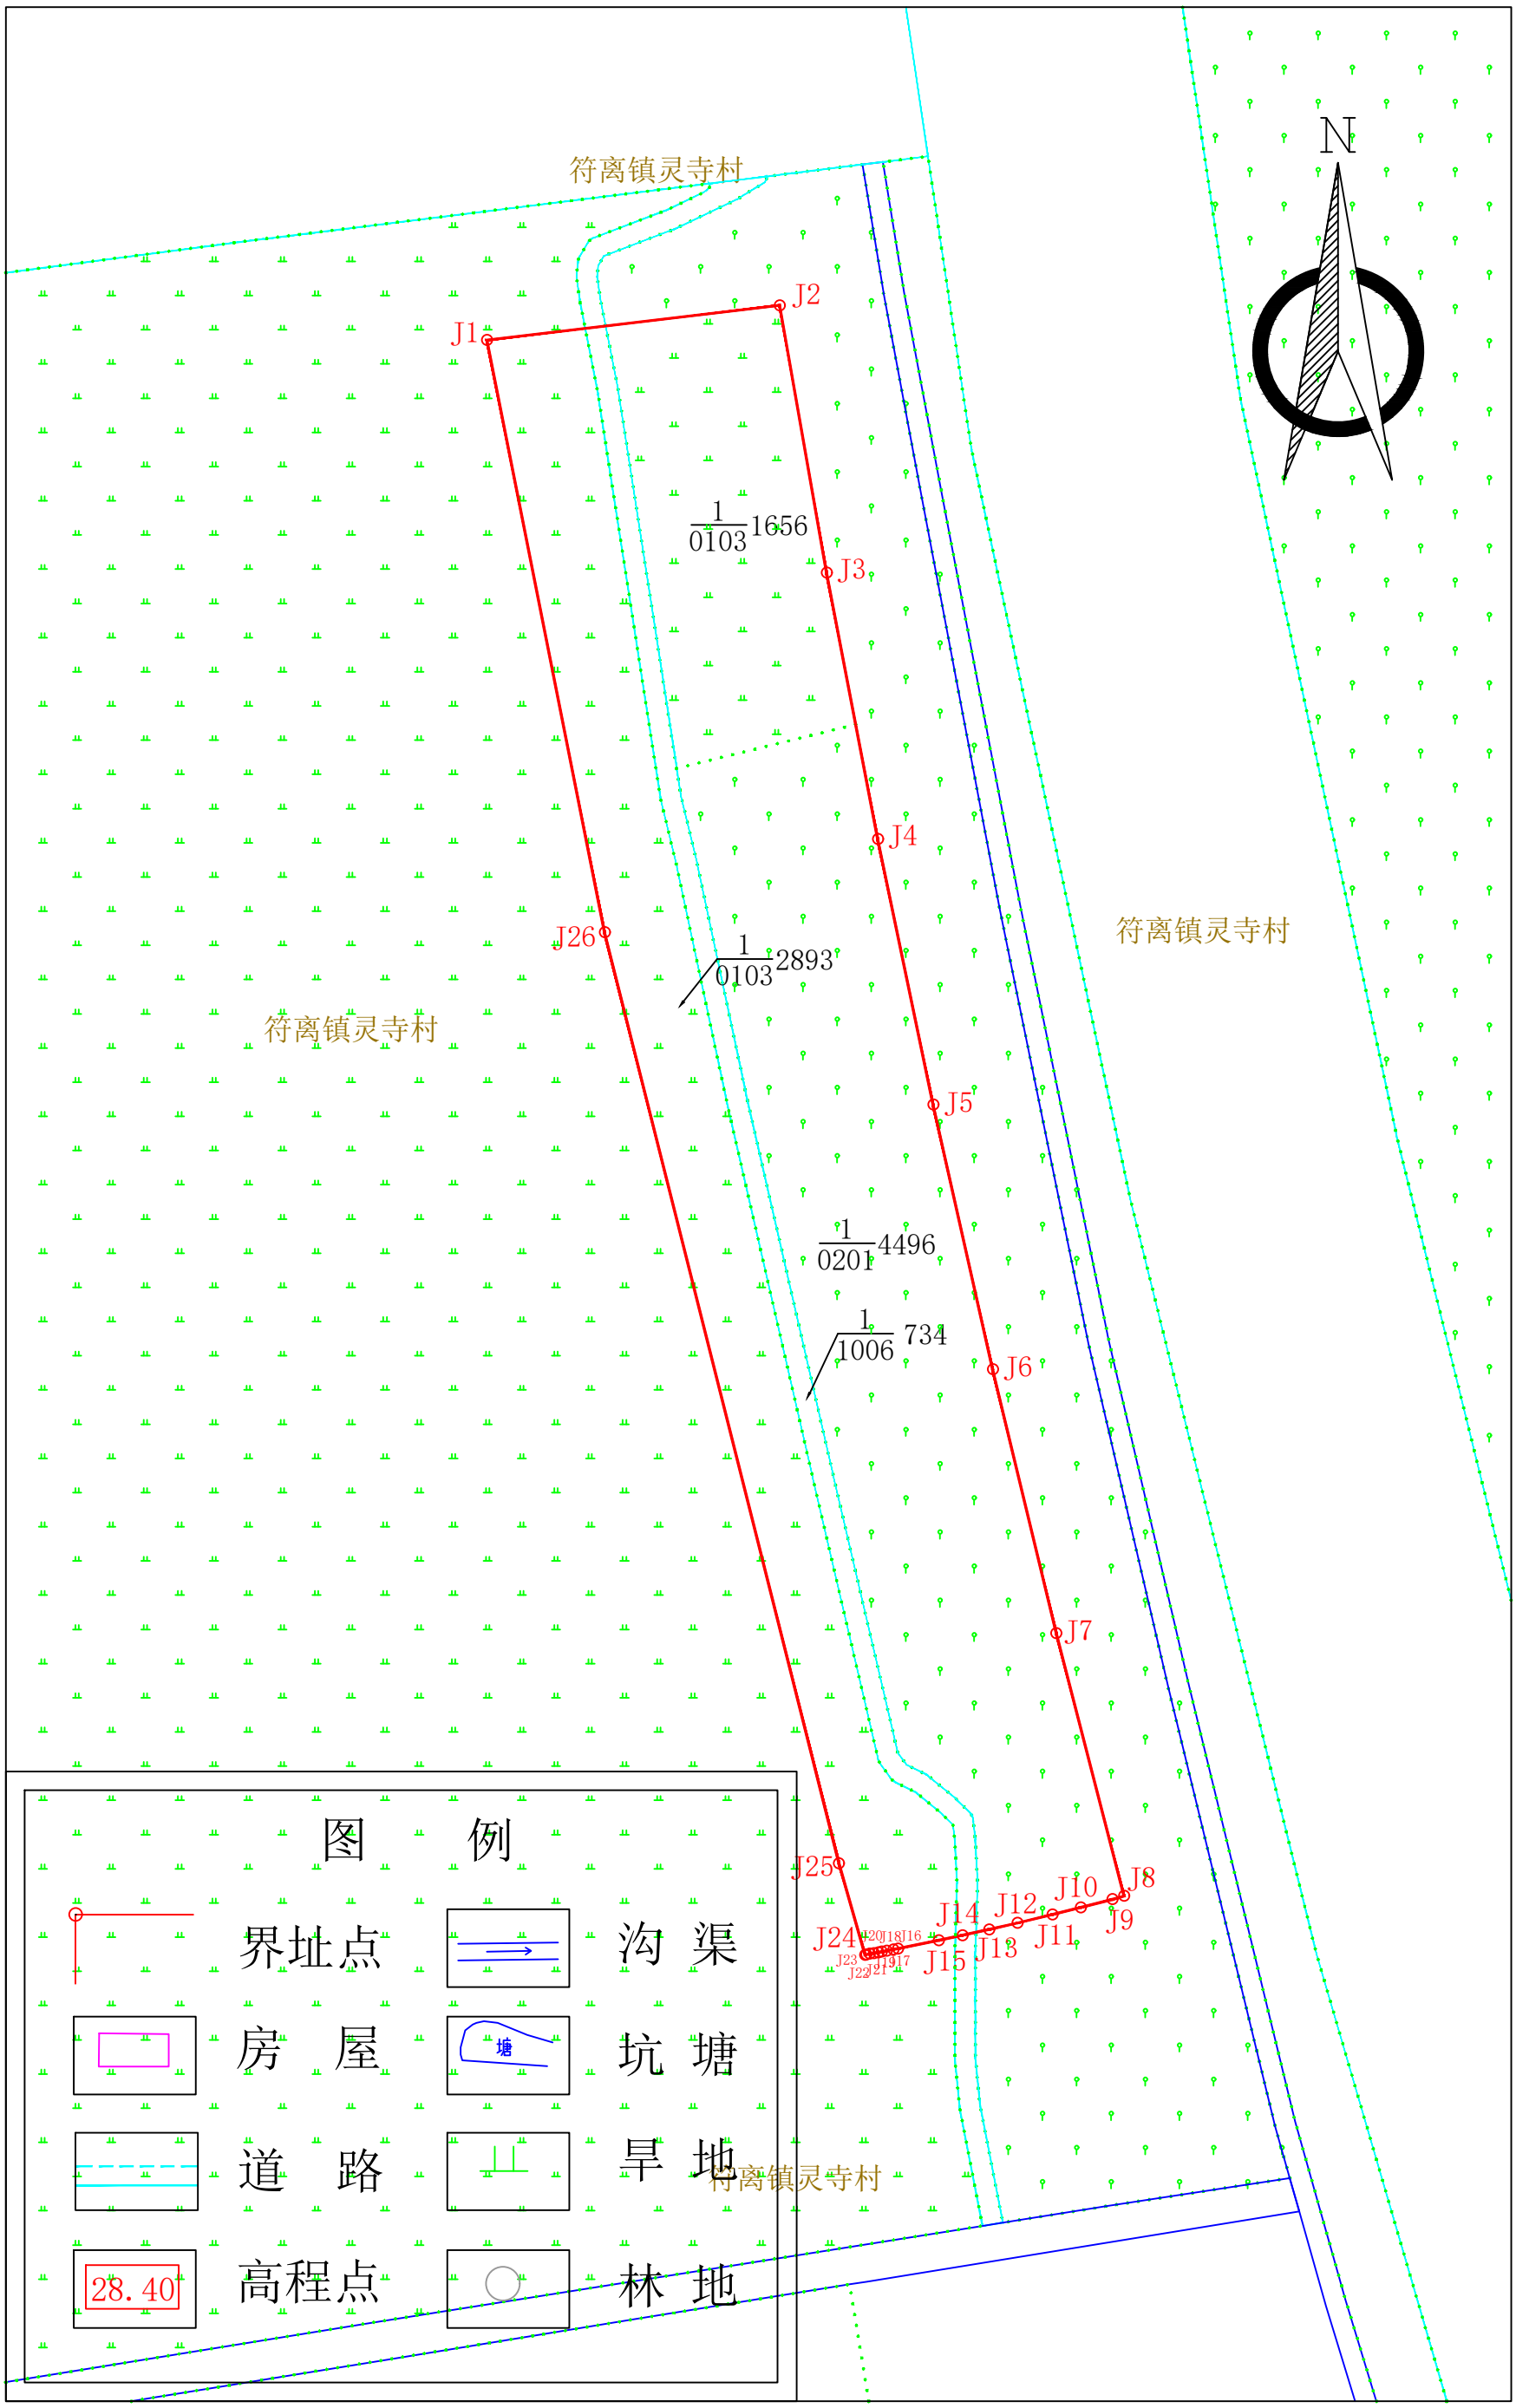
宿州市埇桥区2023年第5批次（增减挂钩）城镇建设用地勘测定界简图（地块12）